


PLAN D'EVACUATION LA FERME (Etage)

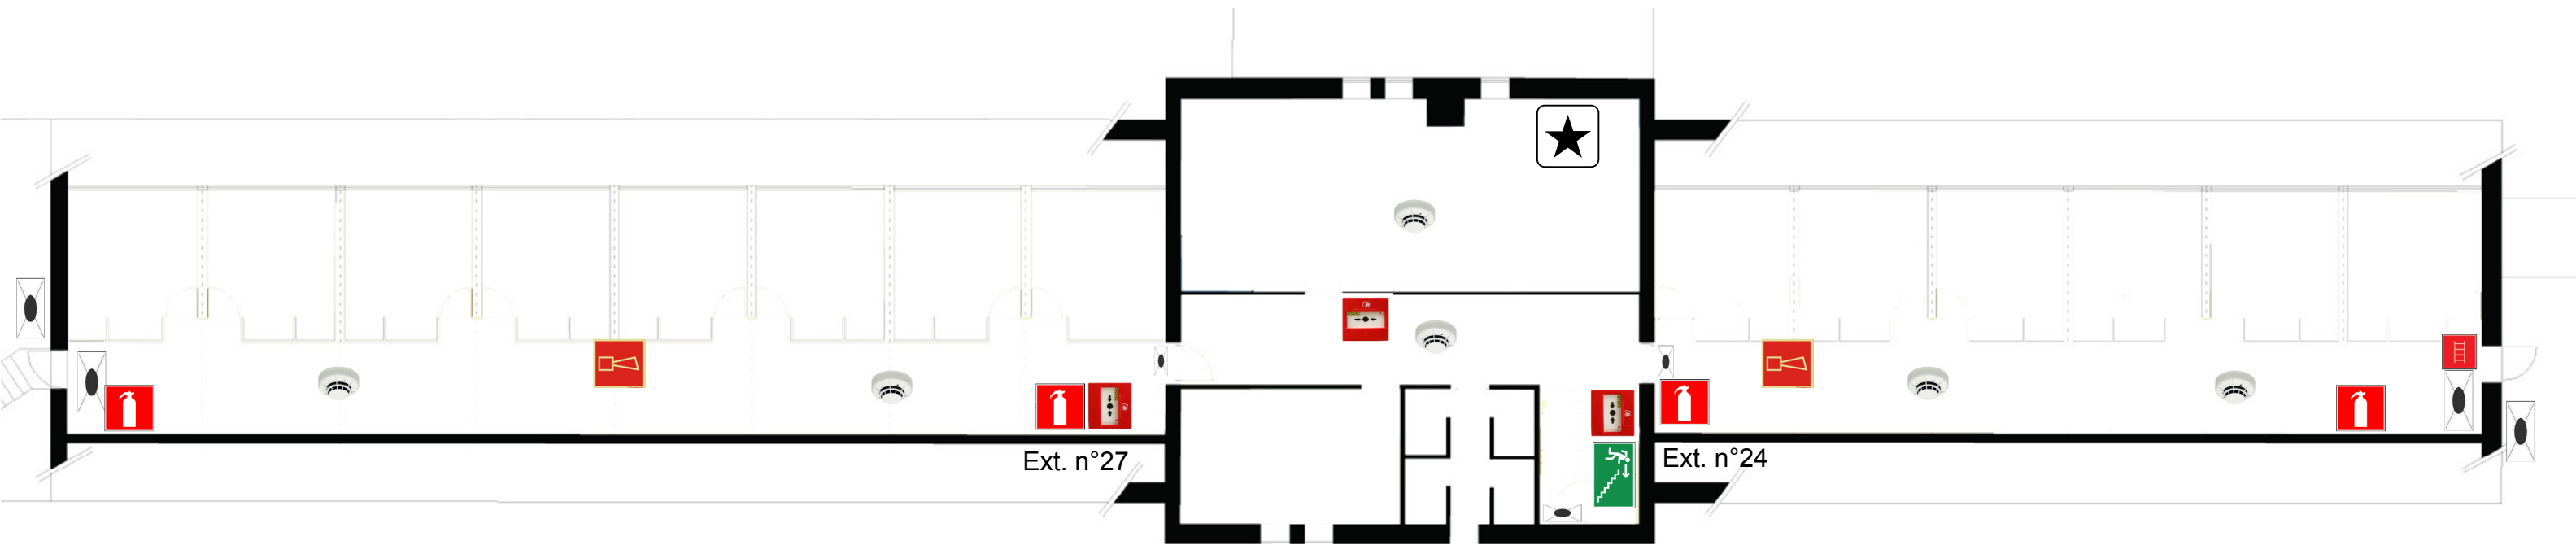

Brise glace



Dévidoir



Eclairage de secours



Vous êtes ICI



Sirène



Extincteur



Détecteur



Chemin d'évacuation