


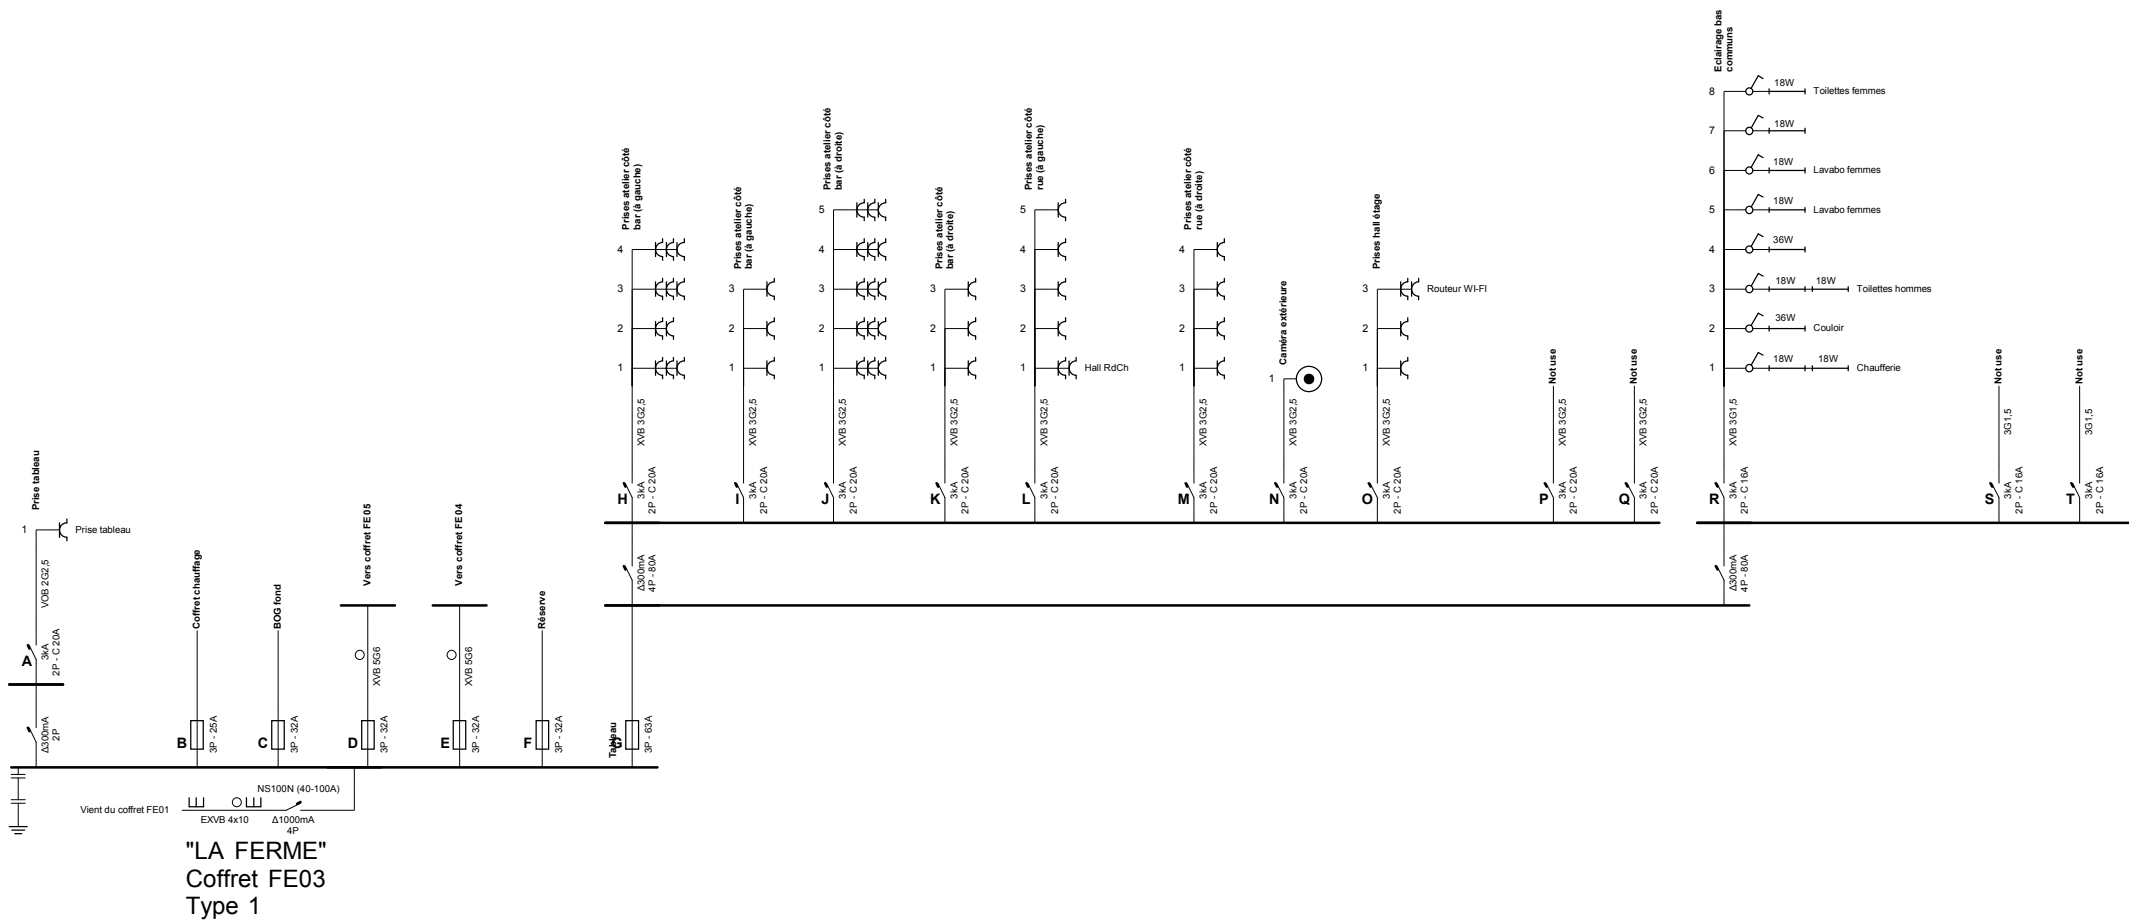

Organisme agréé

AIB-Vincotte
Bollebergen 2b bus 10
9052 Gent (Zwijnaarde)
Tél.: 09 244 77 11
Fax: 09 244 77 15
e-mail: gent@vincotte.be

Adresse de l'installation électrique

UCL LOCCI TOURNAI/LA FERME/Coffret FE03
Chaussée de Tournai 7
7520 Ramegnies-Chin

Installateur

EDBLAD S.P.R.L.
Rue de la Passerelle 33
7700 Mouscron
Tél.: 056 34 40 30 GSM: 0475 28 32 558
Fax: 056 34 44 88
e-mail: info@edblad.be
TVA BE 0475.736.104





**p. 1/9
Schéma unifilaire**

Date: 24/08/2013

3 x 230V ~ 50Hz

Coffret FE 03

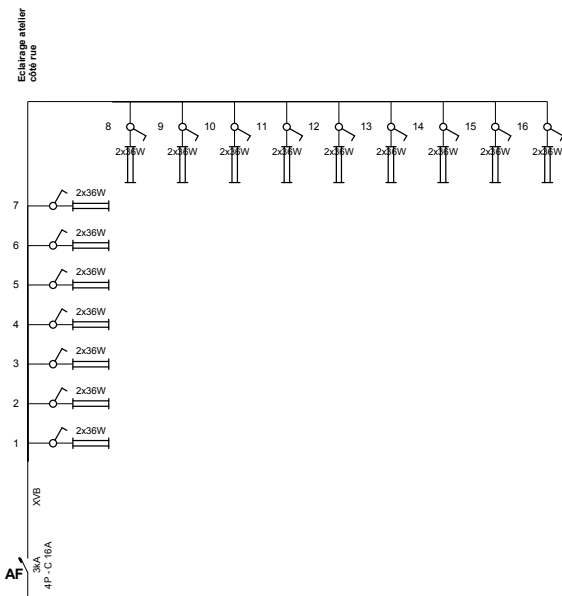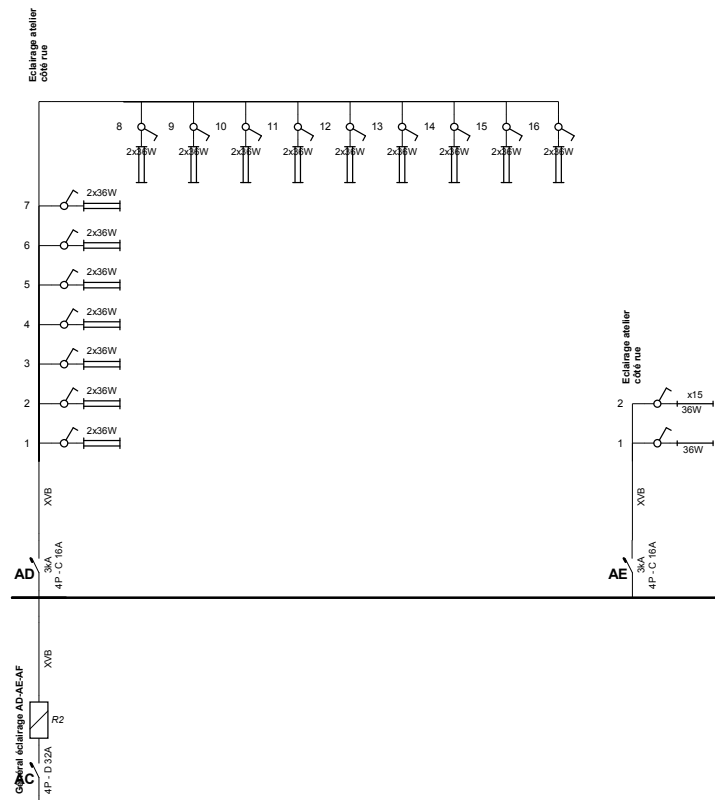

Organisme agréé

AIB-Vincotte
Bollebergen 2b bus 10
9052 Gent (Zwijnaarde)
Tél.: 09 244 77 11
Fax: 09 244 77 15
e-mail: gent@vincotte.be

Adresse de l'installation électrique

UCL LOCCI TOURNAI/LA FERME/Coffret FE03
Chaussée de Tournai 7
7520 Ramegnies-Chin

Installateur

EDBLAD S.P.R.L.
Rue de la Passerelle 33
7700 Mouscron
Tél.: 056 34 40 30 GSM: 0475 28 32 558
Fax: 056 34 44 88
e-mail: info@edblad.be
TVA BE 0475.736.104




p. 3/9

Schéma unifilaire

Date: 24/08/2013

3 x 230V ~ 50Hz

Coffret FE 03

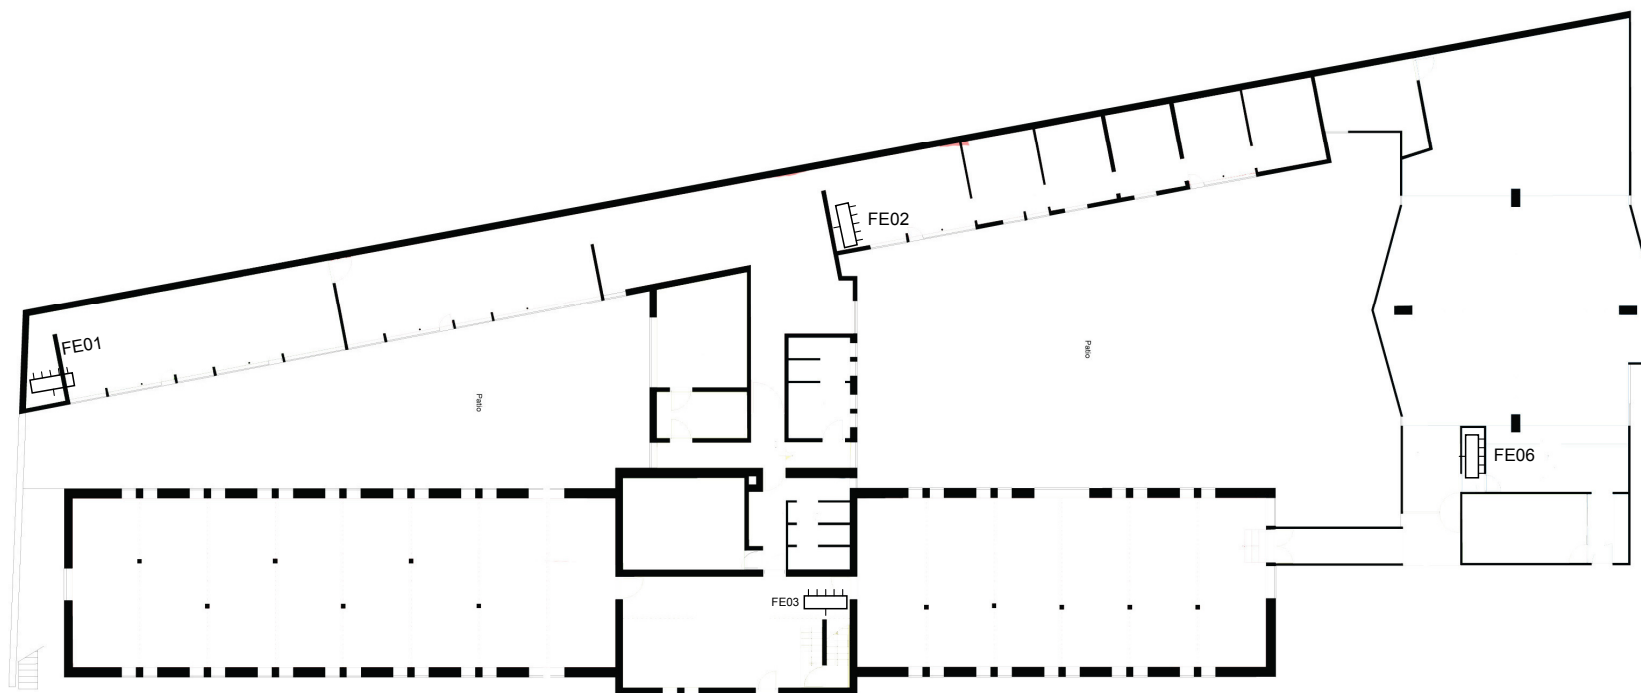

Plan général RdCh

Organisme agréé

AIB-Vincotte
Bollebergen 2b bus 10
9052 Gent (Zwijnaarde)
Tél.: 09 244 77 11
Fax: 09 244 77 15
e-mail: gent@vincotte.be

Adresse de l'installation électrique

UCL LOCCI TOURNAI/LA FERME/Coffret FE03
Chaussée de Tournai 7
7520 Ramegnies-Chin

Installateur

EDBLAD S.P.R.L.
Rue de la Passerelle 33
7700 Mouscron
Tél.: 056 34 40 30 GSM: 0475 28 32 558
Fax: 056 34 44 88
e-mail: info@edblad.be
TVA BE 0475.736.104




p. 4/9

Schéma de position

Date: 24/08/2013

3 x 230V ~ 50Hz

Coffret FE 03

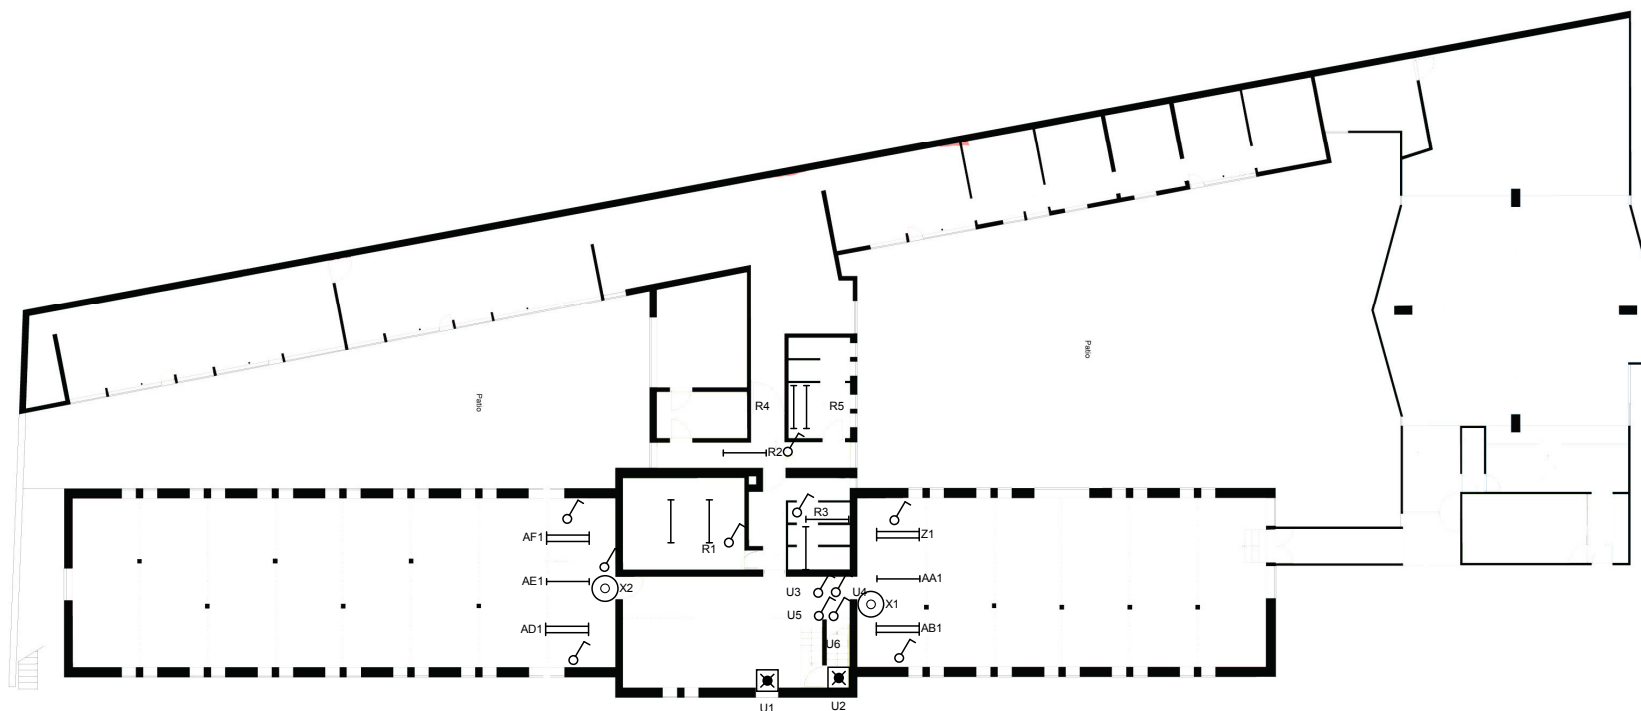

Circuits éclairage RDCH

Organisme agréé

AIB-Vincotte
Bollebergen 2b bus 10
9052 Gent (Zwijnaarde)
Tél.: 09 244 77 11
Fax: 09 244 77 15
e-mail: gent@vincotte.be

Adresse de l'installation électrique

UCL LOCCI TOURNAI/LA FERME/Coffret FE03
Chaussée de Tournai 7
7520 Ramegnies-Chin

Installateur

EDBLAD S.P.R.L.
Rue de la Passerelle 33
7700 Mouscron
Tél.: 056 34 40 30 GSM: 0475 28 32 558
Fax: 056 34 44 88
e-mail: info@edblad.be
TVA BE 0475.736.104




p. 5/9

Schéma de position

Date: 24/08/2013

3 x 230V ~ 50Hz

Coffret FE 03

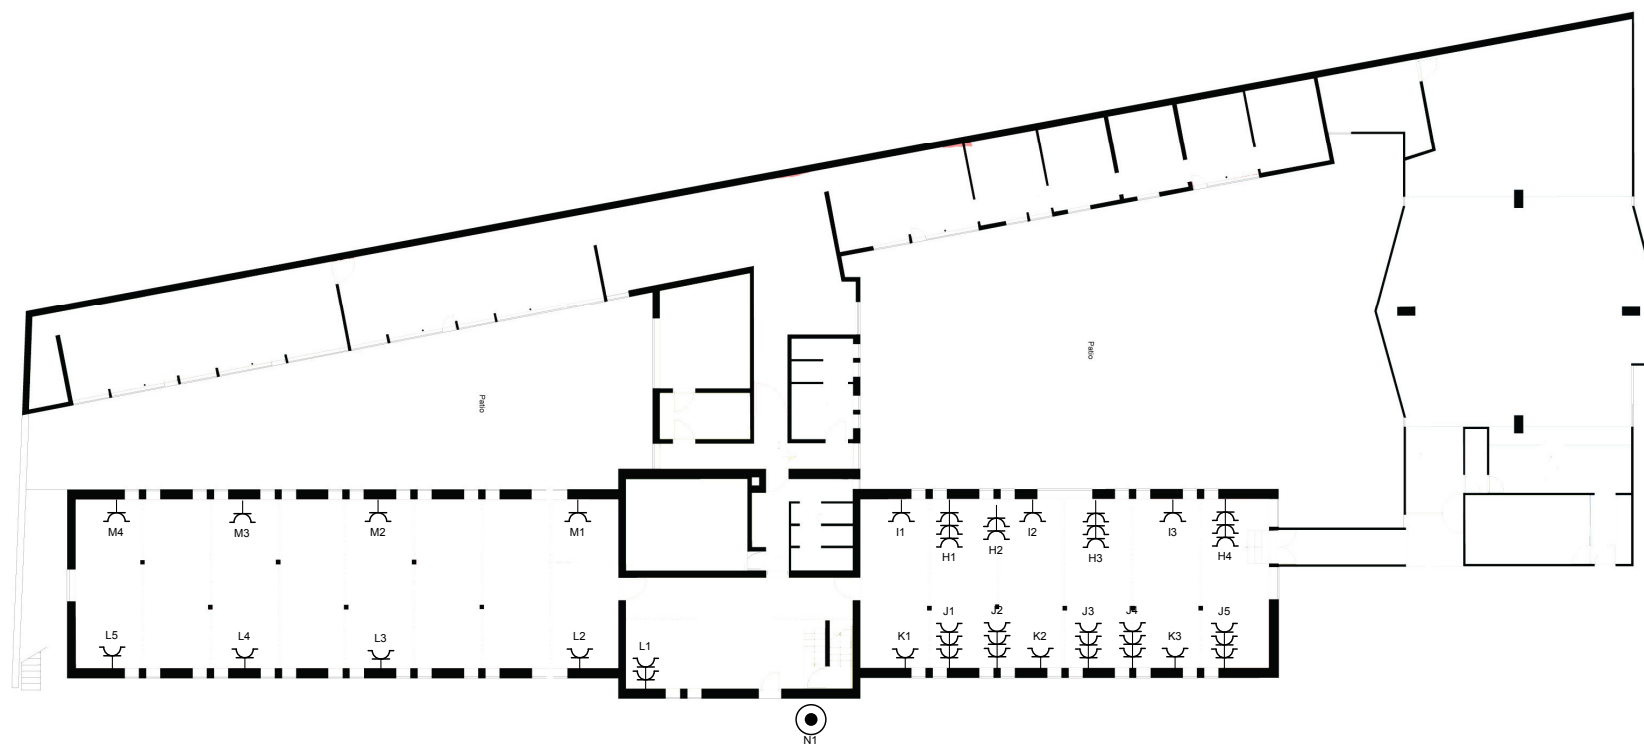

Circuits prises RdCh

Organisme agréé

AIB-Vinçotte
Bollebergen 2b bus 10
9052 Gent (Zwijnaarde)
Tél.: 09 244 77 11
Fax: 09 244 77 15
e-mail: gent@vincotte.be

Adresse de l'installation électrique

UCL LOCCI TOURNAI/LA FERME/Coffret FE03
Chaussée de Tournai 7
7520 Ramegnies-Chin

Installateur

EDBLAD S.P.R.L.
Rue de la Passerelle 33
7700 Mouscron
Tél.: 056 34 40 30 GSM: 0475 28 32 558
Fax: 056 34 44 88
e-mail: info@edblad.be
TVA BE 0475.736.104




p. 6/9

Schéma de position

Date: 24/08/2013

3 x 230V ~ 50Hz

Coffret FE 03

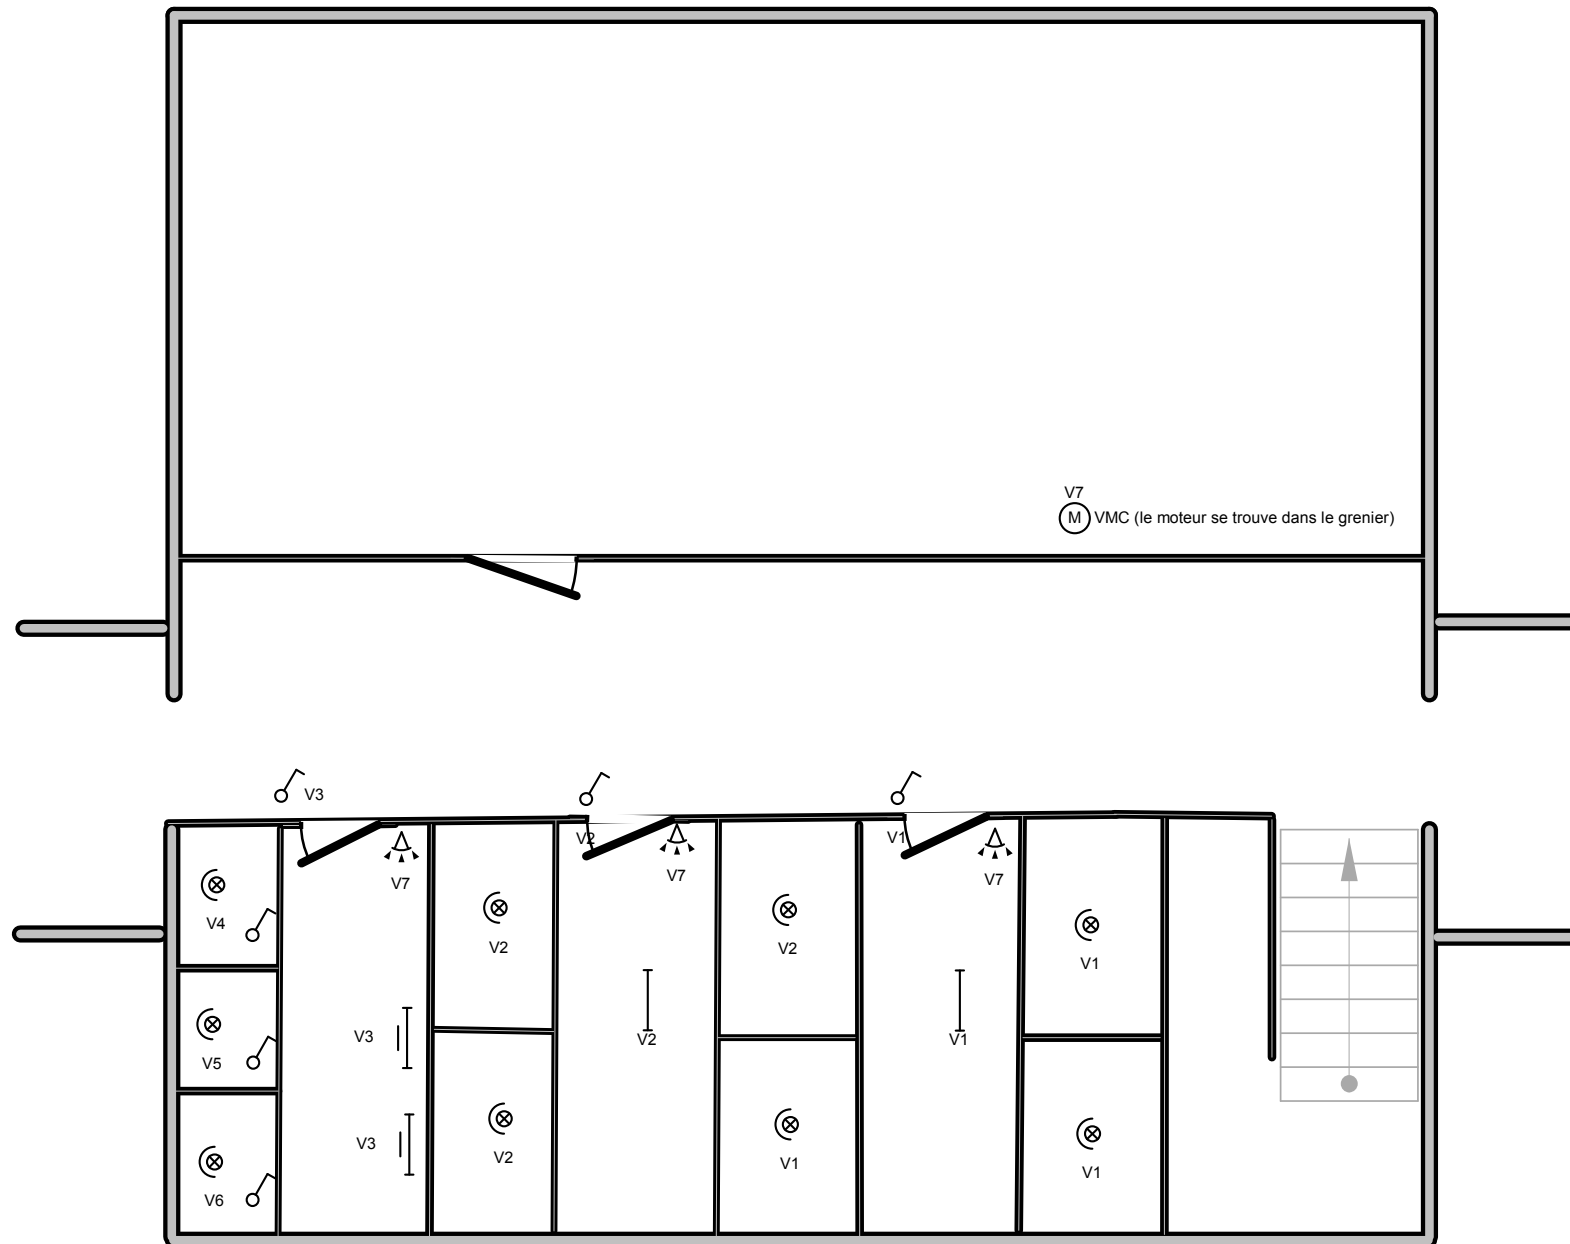

Circuits éclairage étage

Organisme agréé
AIB-Vincotte
Bollebergen 2b bus 10
9052 Gent (Zwijnaarde)
Tél.: 09 244 77 11
Fax: 09 244 77 15
e-mail: gent@vincotte.be

Adresse de l'installation électrique
UCL LOCCI TOURNAI/LA FERME/Coffret FE03
Chaussée de Tournai 7
7520 Ramegnies-Chin

Installateur
EDBLAD S.P.R.L.
Rue de la Passerelle 33
7700 Mouscron
Tél.: 056 34 40 30 GSM: 0475 28 32 558
Fax: 056 34 44 88
e-mail: info@edblad.be
TVA BE 0475.736.104




p. 7/9
Schéma de position

Date: 24/08/2013

3 x 230V ~ 50Hz

Coffret FE 03

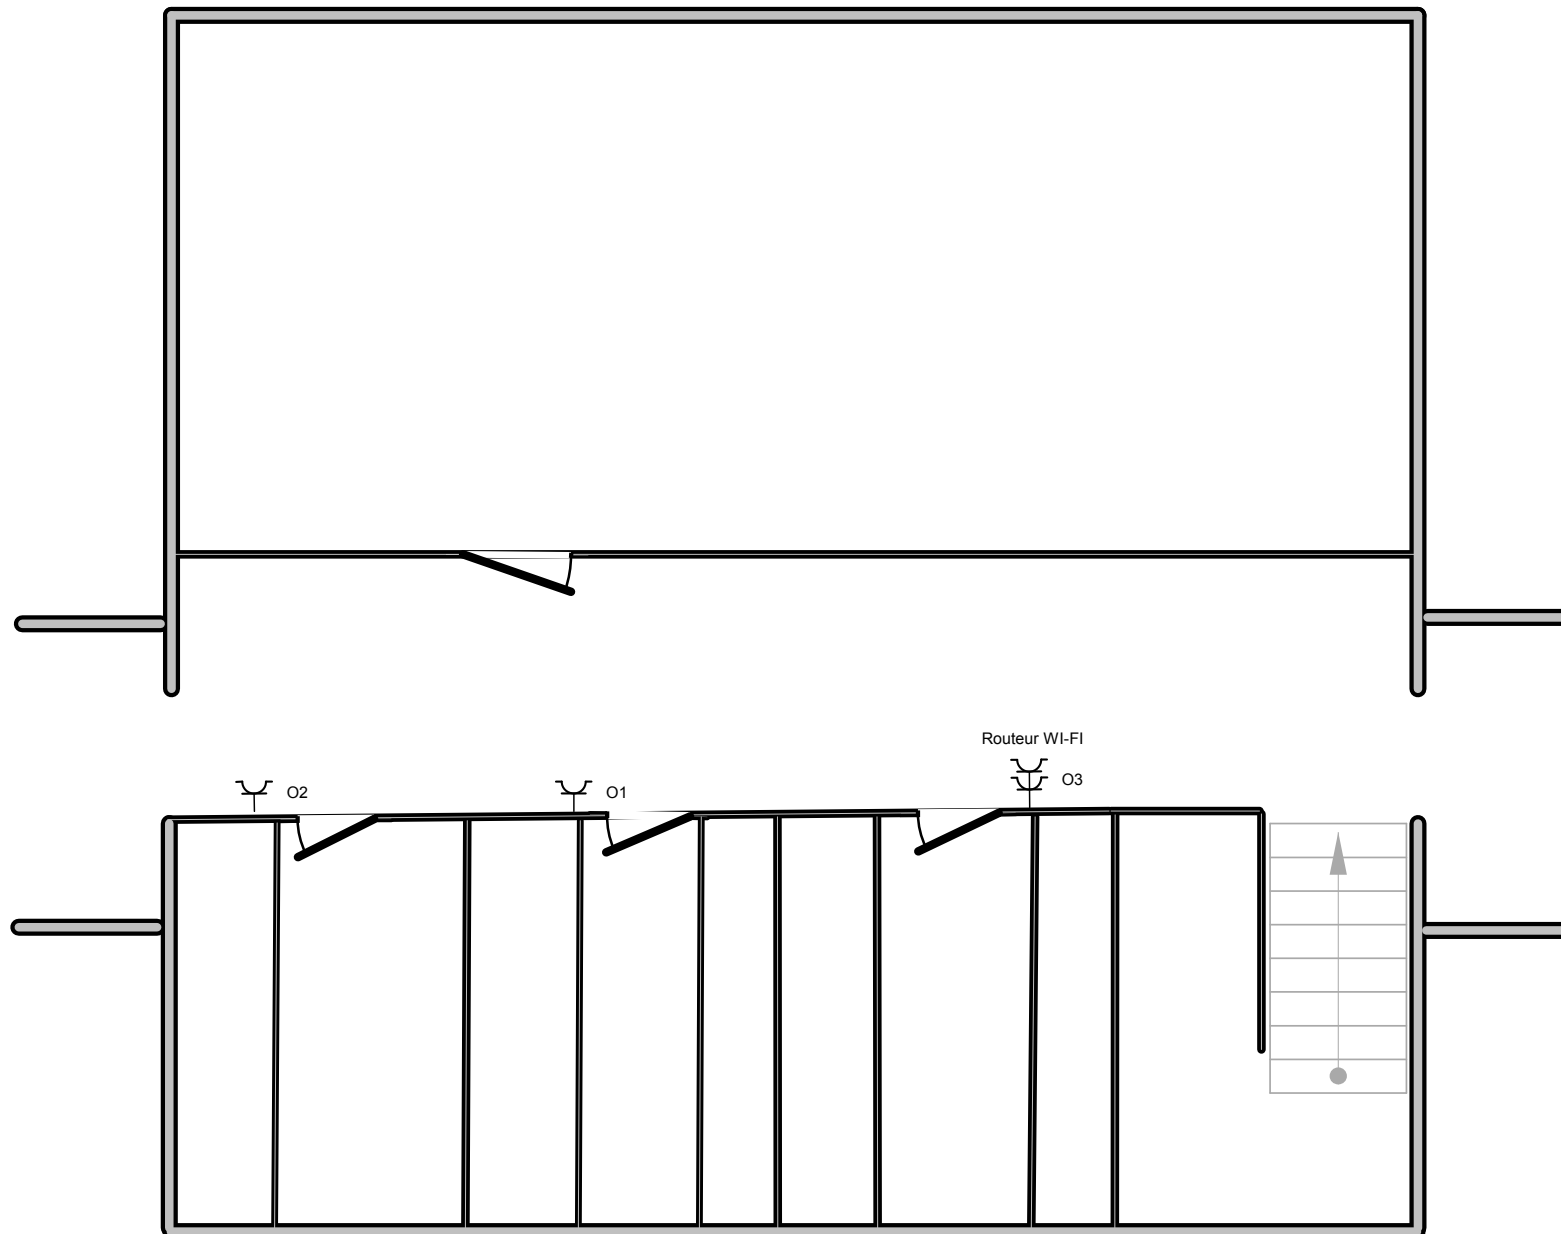

Circuits prises étage

Organisme agréé

AIB-Vincotte
Bollebergen 2b bus 10
9052 Gent (Zwijnaarde)
Tél.: 09 244 77 11
Fax: 09 244 77 15
e-mail: gent@vincotte.be

Adresse de l'installation électrique

UCL LOCCI TOURNAI/LA FERME/Coffret FE03
Chaussée de Tournai 7
7520 Ramegnies-Chin

Installateur

EDBLAD S.P.R.L.
Rue de la Passerelle 33
7700 Mouscron
Tél.: 056 34 40 30 GSM: 0475 28 32 558
Fax: 056 34 44 88
e-mail: info@edblad.be
TVA BE 0475.736.104



p. 8/9

Schéma de position

Date: 24/08/2013

3 x 230V ~ 50Hz

Coffret FE 03

A:	Prise tableau
B:	Coffret chauffage
C:	BOG fond
D:	Vers coffret FE 05
E:	Vers coffret FE 04
F:	Réserve
G:	Tableau
H:	Prises atelier côté bar (à gauche)
I:	Prises atelier côté bar (à gauche)
J:	Prises atelier côté bar (à droite)
K:	Prises atelier côté bar (à droite)
L:	Prises atelier côté rue (à gauche)
M:	Prises atelier côté rue (à droite)
N:	Caméra extérieure
O:	Prises hall étage
P:	Not use

Q:	Not use
R:	Eclairage bas communs
S:	Not use
T:	Not use
U:	Eclairage communs + éclairage secours
V:	Sanitaires étage
W:	Not use
X:	Commande éclairage atelier
Y:	Général éclairage Z-AA-AB
Z:	Eclairage atelier côté bar
AA:	Eclairage atelier côté bar
AB:	Eclairage atelier côté bar
AC:	Général éclairage AD-AE-AF
AD:	Eclairage atelier côté rue
AE:	Eclairage atelier côté rue
AF:	Eclairage atelier côté rue

Organisme agréé
AIB-Vinçotte
Bollebergen 2b bus 10
9052 Gent (Zwijnaarde)
Tél.: 09 244 77 11
Fax: 09 244 77 15
e-mail: gent@vincotte.be

Adresse de l'installation électrique
UCL LOCCI TOURNAI/LA FERME/Coffret FE03
Chaussée de Tournai 7
7520 Ramegnies-Chin

Installateur
EDBLAD S.P.R.L.
Rue de la Passerelle 33
7700 Mouscron
Tél.: 056 34 40 30 GSM: 0475 28 32 558
Fax: 056 34 44 88
e-mail: info@edblad.be
TVA BE 0475.736.104



p. 9/9
Liste des circuits

Date: 24/08/2013

3 x 230V ~ 50Hz

Coffret FE 03