

"La Ferme"
 Coffret FE 04
 Type 2
 (se trouve à côté de l'alarme incendie)

Organisme agréé

AIB-Vincotte
 Bollebergen 2b bus 10
 9052 Gent (Zwijnaarde)
 Tél.: 09 244 77 11
 Fax: 09 244 77 15
 e-mail: gent@vincotte.be

Adresse de l'installation électrique

UCL LOCCI TOURNAI/LA FERME/Coffret FE04
 Chaussée de Tournai 7
 7520 Ramegnies-Chin

Installateur

EDBLAD S.P.R.L.
 Rue de la Passerelle 33
 7700 Mouscron
 Tél.: 056 34 40 30 GSM: 0475 28 32 558
 Fax: 056 34 44 88
 e-mail: info@edblad.be
 TVA BE 0475.736.104




p. 1/8
Schéma unifilaire

Date: 24/08/2013


3 x 230V ~ 50Hz

Coffret FE04


Mixte Chbr 12 + 13

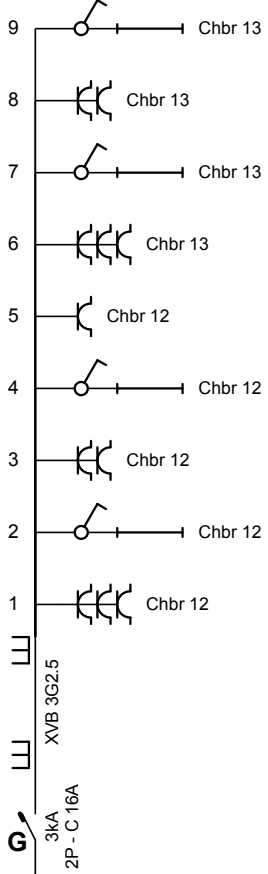


Mixte Chbr 6 + 13

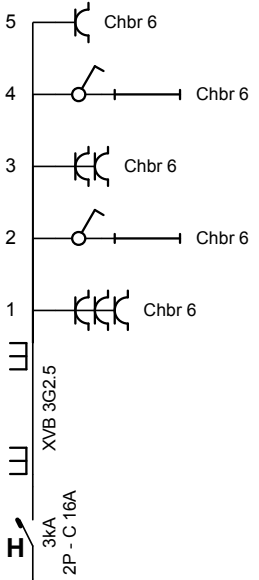


Not use

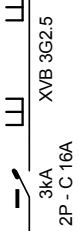


Eclairage des communs

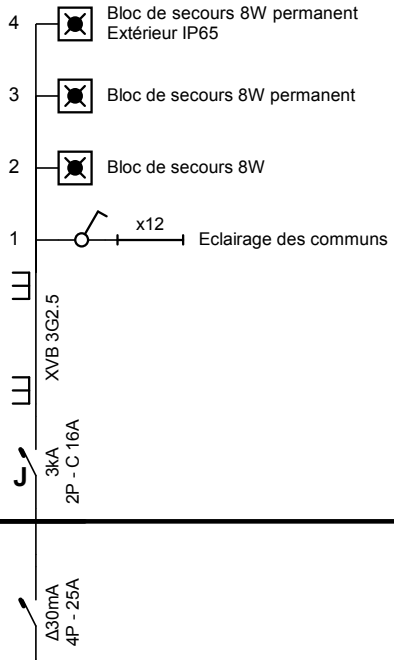

Prises couloir

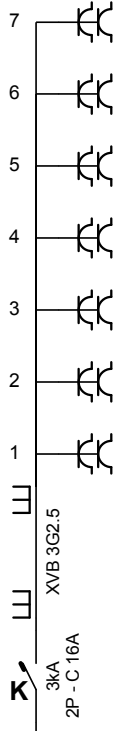

Eclairage patio

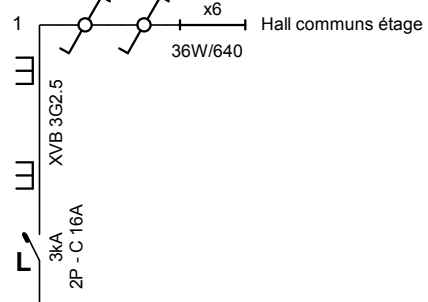

Alarme 8 Z0r

Organisme agréé
 AIB-Vinçotte
 Bollebergen 2b bus 10
 9052 Gent (Zwijnaarde)
 Tél.: 09 244 77 11
 Fax: 09 244 77 15
 e-mail: gent@vincotte.be


Adresse de l'installation électrique
 UCL LOCCI TOURNAI/LA FERME/Coffret FE04
 Chaussée de Tournai 7
 7520 Ramegnies-Chin

Installateur
 EDBLAD S.P.R.L.
 Rue de la Passerelle 33
 7700 Mouscron
 Tél.: 056 34 40 30 GSM: 0475 28 32 558
 Fax: 056 34 44 88
 e-mail: info@edblad.be
 TVA BE 0475.736.104



p. 2/8
Schéma unifilaire
 Date: 24/08/2013
 3 x 230V ~ 50Hz
 Coffret FE04

Incendie Pilot III

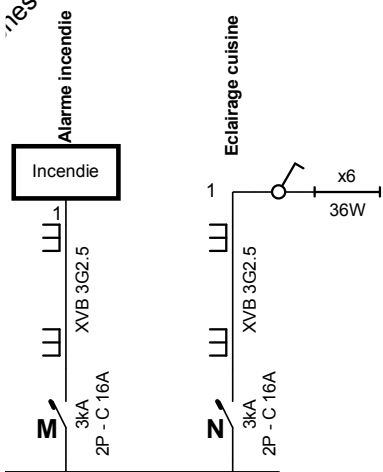

Organisme agréé

AIB-Vincotte
Bollebergen 2b bus 10
9052 Gent (Zwijnaarde)
Tél.: 09 244 77 11
Fax: 09 244 77 15
e-mail: gent@vincotte.be

Adresse de l'installation électrique

UCL LOCCI TOURNAI/LA FERME/Coffret FE04
Chaussée de Tournai 7
7520 Ramegnies-Chin

Installateur

EDBLAD S.P.R.L.
Rue de la Passerelle 33
7700 Mouscron
Tél.: 056 34 40 30 GSM: 0475 28 32 558
Fax: 056 34 44 88
e-mail: info@edblad.be
TVA BE 0475.736.104





p. 3/8
Schéma unifilaire

Date: 24/08/2013

3 x 230V ~ 50Hz

Coffret FE04

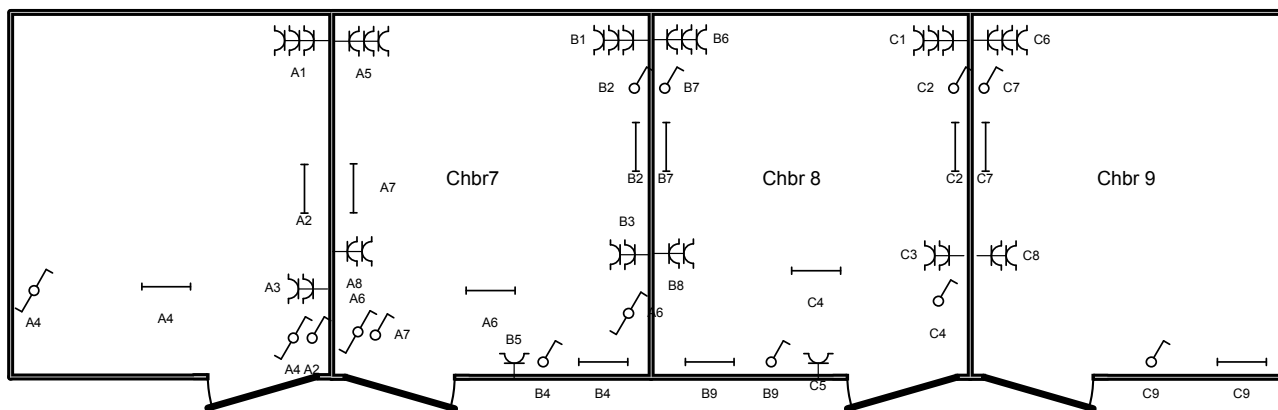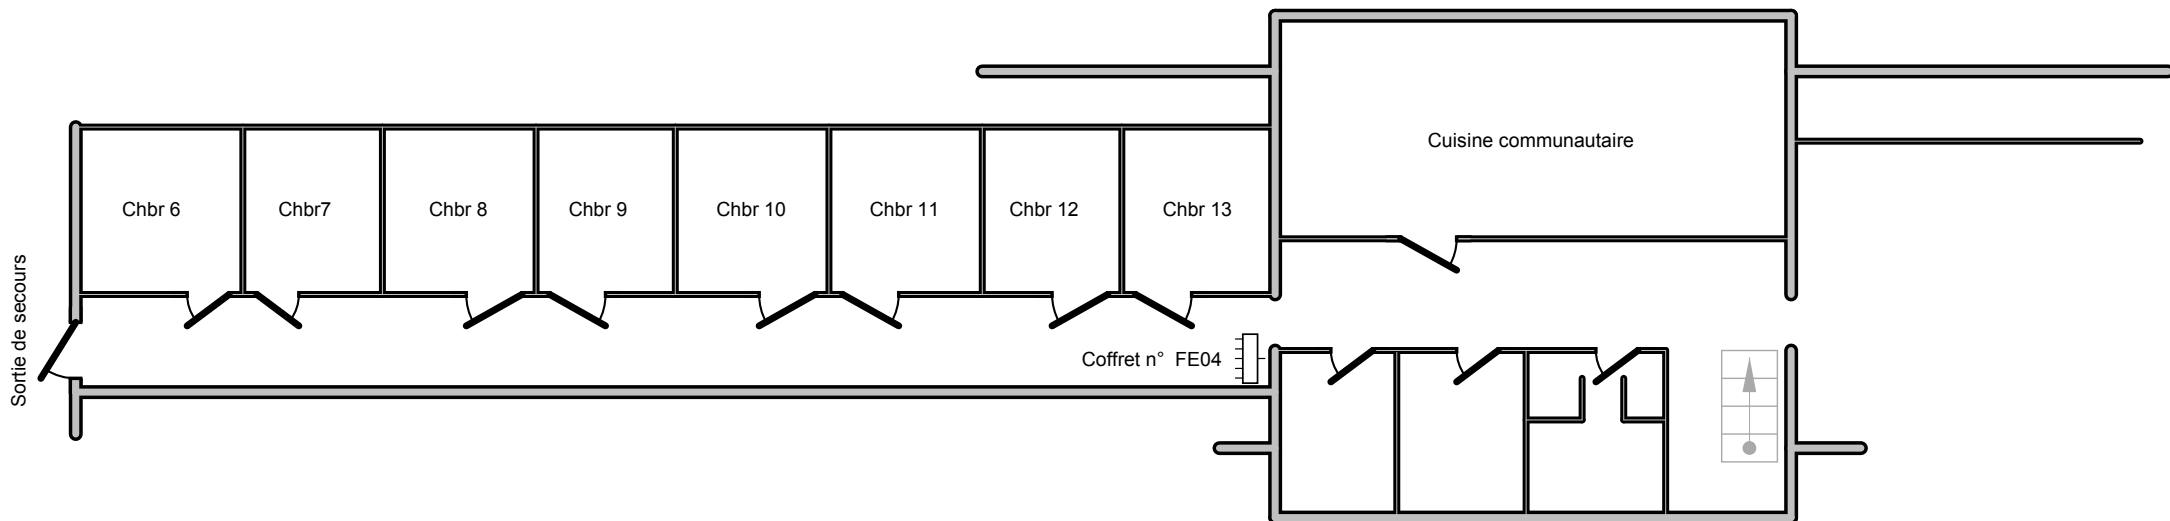

Organisme agréé

AIB-Vinçotte
 Bollebergen 2b bus 10
 9052 Gent (Zwijnaarde)
 Tél.: 09 244 77 11
 Fax: 09 244 77 15
 e-mail: gent@vincotte.be

Adresse de l'installation électrique

UCL LOCCI TOURNAI/LA FERME/Coffret FE04
 Chaussée de Tournai 7
 7520 Ramegnies-Chin

Installateur

EDBLAD S.P.R.L.
 Rue de la Passerelle 33
 7700 Mouscron
 Tél.: 056 34 40 30 GSM: 0475 28 32 558
 Fax: 056 34 44 88
 e-mail: info@edblad.be
 TVA BE 0475.736.104




p. 4/8

Schéma de position

Date: 24/08/2013

3 x 230V ~ 50Hz

Coffret FE04

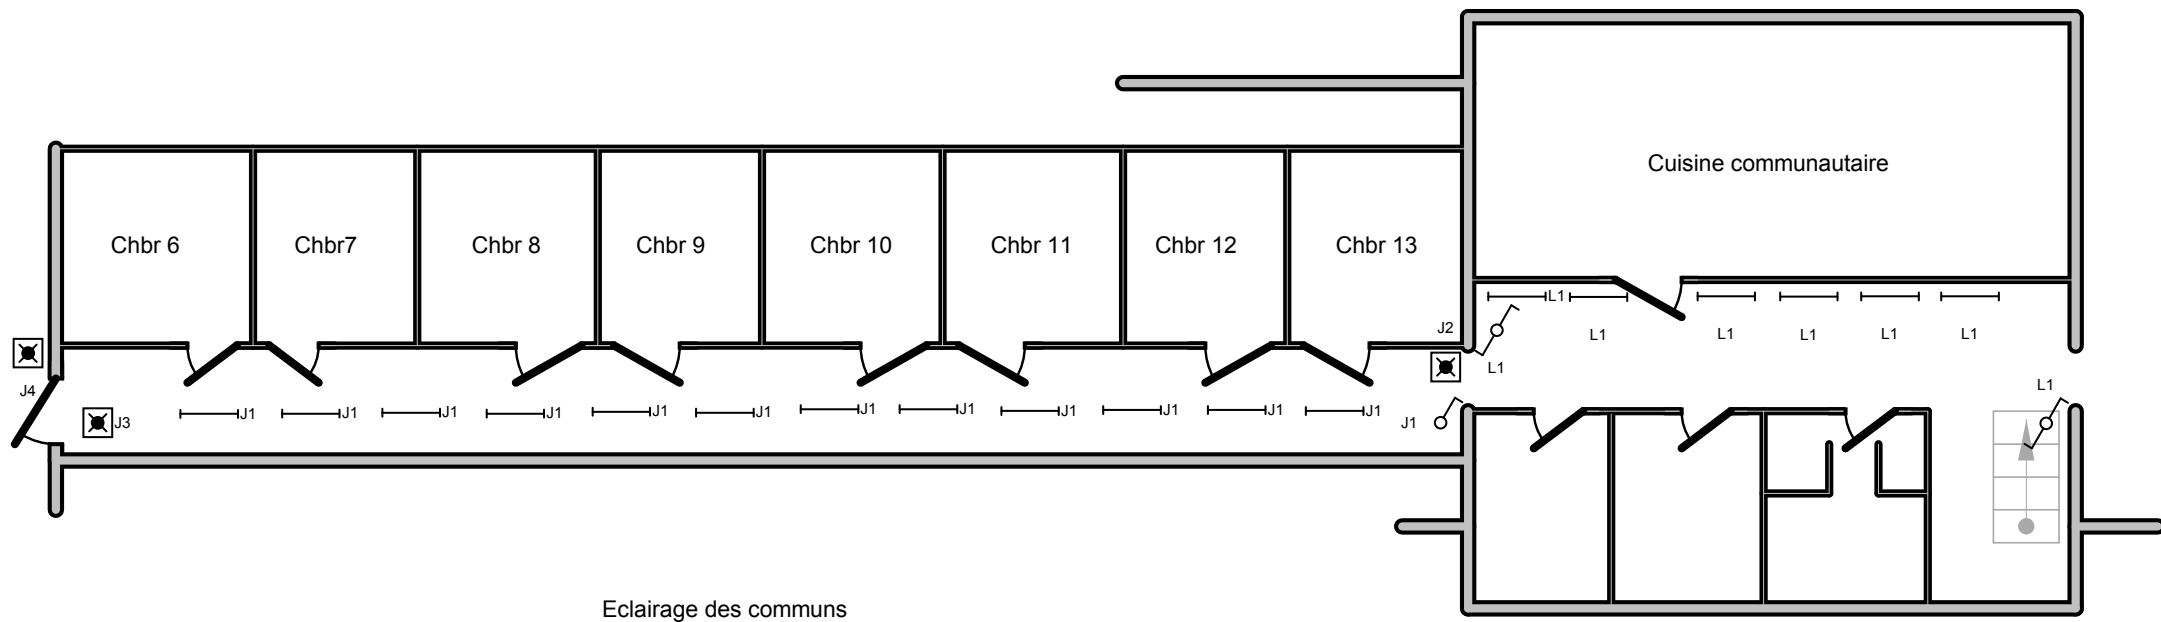

Eclairage des communs

Cuisine communautaire

Chbr 6

Chbr7

Chbr 8

Chbr 9

Chbr 10

Chbr 11

Chbr 12

Chbr 13

J4

J3

J2

J1

L1

Organisme agréé

AIB-Vinçotte
 Bollebergen 2b bus 10
 9052 Gent (Zwijnaarde)
 Tél.: 09 244 77 11
 Fax: 09 244 77 15
 e-mail: gent@vincotte.be

Adresse de l'installation électrique

UCL LOCCI TOURNAI/LA FERME/Coffret FE04
 Chaussée de Tournai 7
 7520 Ramegnies-Chin

Installateur

EDBLAD S.P.R.L.
 Rue de la Passerelle 33
 7700 Mouscron
 Tél.: 056 34 40 30 GSM: 0475 28 32 558
 Fax: 056 34 44 88
 e-mail: info@edblad.be
 TVA BE 0475.736.104




p. 5/8

Schéma de position

Date: 24/08/2013

3 x 230V ~ 50Hz

Coffret FE04

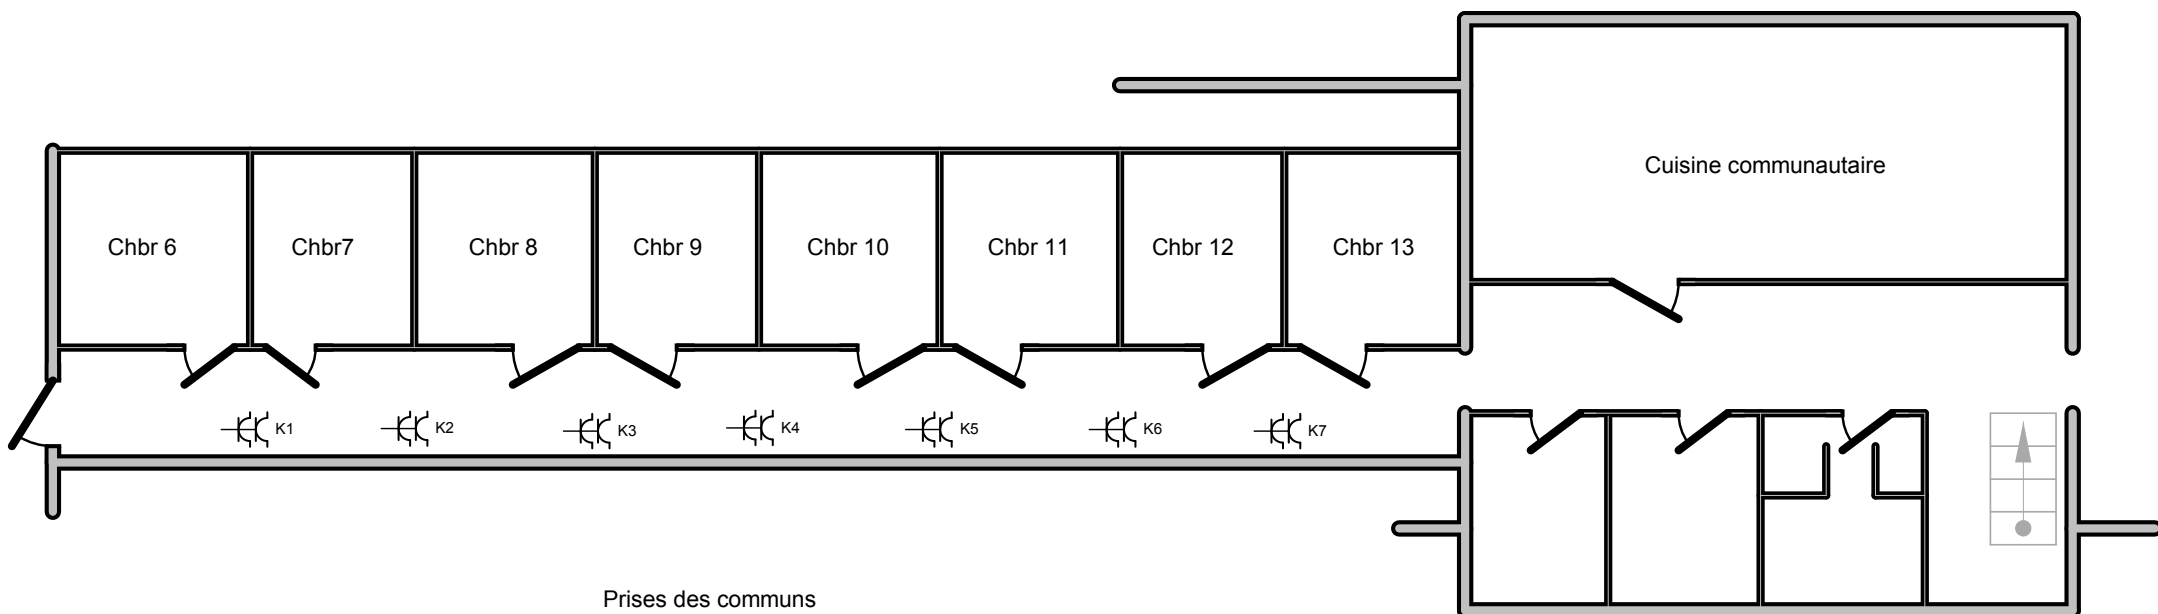

Organisme agréé

AIB-Vinçotte
 Bollebergen 2b bus 10
 9052 Gent (Zwijnaarde)
 Tél.: 09 244 77 11
 Fax: 09 244 77 15
 e-mail: gent@vincotte.be

Adresse de l'installation électrique

UCL LOCCI TOURNAI/LA FERME/Coffret FE04
 Chaussée de Tournai 7
 7520 Ramegnies-Chin

Installateur

EDBLAD S.P.R.L.
 Rue de la Passerelle 33
 7700 Mouscron
 Tél.: 056 34 40 30 GSM: 0475 28 32 558
 Fax: 056 34 44 88
 e-mail: info@edblad.be
 TVA BE 0475.736.104




p. 6/8

Schéma de position

Date: 24/08/2013

3 x 230V ~ 50Hz

Coffret FE04

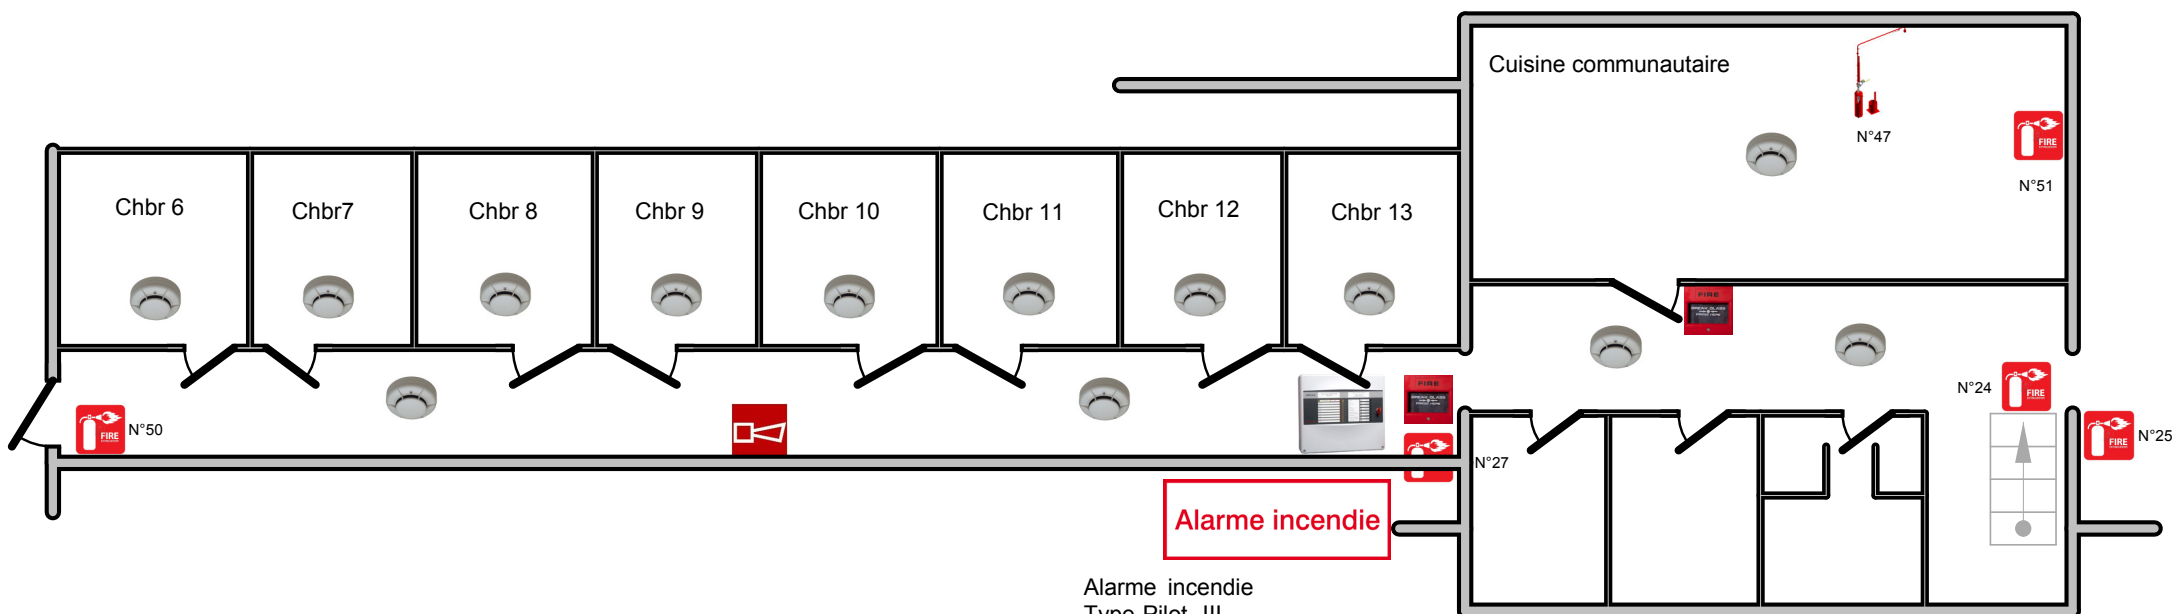

Alarme incendie

Alarme incendie
 Type Pilot III
 N° de série = 30000011-1-0911
 8 zones

- Zone 1 = Ch 11 + 12 + 13 + 14
- Zone 2 = Ch 7 + 8 + 9 + 10
- Zone 3 = Ch 3+ 4 + 5 +6
- Zone 4 = Couloir + ch 1 + 2
- Zone 5 = Couloir + Ch 7 + 14
- Zone 6 = Cuisine + hall
- Zone 7 = Boutons poussoirs
- Zone 8 = RdCh (Ateliers)

Batteries Yuasa 7A-12Volts
 Installées le 14/04/2010

Courant dans circuit batteries, alimentation 220V coupée :
 En standby = 37mA
 En alarme = 105mA

Organisme agréé

AIB-Vinçotte
 Bollebergen 2b bus 10
 9052 Gent (Zwijnaarde)
 Tél.: 09 244 77 11
 Fax: 09 244 77 15
 e-mail: gent@vincotte.be

Adresse de l'installation électrique

UCL LOCCI TOURNAI/LA FERME/Coffret FE04
 Chaussée de Tournai 7
 7520 Ramegnies-Chin

Installateur

EDBLAD S.P.R.L.
 Rue de la Passerelle 33
 7700 Mouscron
 Tél.: 056 34 40 30 GSM: 0475 28 32 558
 Fax: 056 34 44 88
 e-mail: info@edblad.be
 TVA BE 0475.736.104



p. 7/8

Schéma de position

Date: 24/08/2013

3 x 230V ~ 50Hz

Coffret FE04

A: Mixte Chbr 6

B: Mixte Chbr 7 + 8

C: Mixte Chbr 8 + 9

D: Mixte Chbr 9 + 10

E: Mixte Chbr 10 + 11

F: Mixte Chbr 11 + 12

G: Mixte Chbr 12 + 13

H: Mixte Chbr 6 + 13

I: Not use

J: Eclairage des communs

K: Prises couloir

L: Eclairage patio

M: Alarme incendie

N: Eclairage cuisine

Organisme agréé

AIB-Vincotte
Bollebergen 2b bus 10
9052 Gent (Zwijnaarde)
Tél.: 09 244 77 11
Fax: 09 244 77 15
e-mail: gent@vincotte.be

Adresse de l'installation électrique

UCL LOCCI TOURNAI/LA FERME/Coffret FE04
Chaussée de Tournai 7
7520 Ramegnies-Chin

Installateur

EDBLAD S.P.R.L.
Rue de la Passerelle 33
7700 Mouscron
Tél.: 056 34 40 30 GSM: 0475 28 32 558
Fax: 056 34 44 88
e-mail: info@edblad.be
TVA BE 0475.736.104



p. 8/8

Liste des circuits

Date: 24/08/2013

3 x 230V ~ 50Hz

Coffret FE04