

Les fusibles à cartouches de 63A se trouvent dans un coffret situé à côté de " l'armoire cabine" situé front à rue de "La Ferme"

Alimentation XFVB 4x16mm²

Organisme agréé

AIB-Vincotte
 Parc Scientifique Créalys - Rue Phocas Lejeune 11
 5032 Les Isnes-Gembloux
 Tél.: 081 43 26 11
 Fax: 081 43 26 15
 e-mail: wallonie@vincotte.be

Adresse de l'installation électrique

UCL LOCCI TOURNAI
 Chaussée de Tournai 7
 7520 Ramegnies-Chin

Installateur

EDBLAD S.P.R.L.
 Rue de la Passerelle 33
 7700 Mouscron
 Tél.: 056 34 40 30 GSM: 0475 28 32 558
 Fax: 056 34 44 88
 e-mail: info@edblad.be
 TVA BE 0475.736.104




p. 1/11
Schéma unifilaire

Date: 13/06/2013

3 x 400V + N ~ 50Hz

La Ferme / Coffret bar
 FE 06

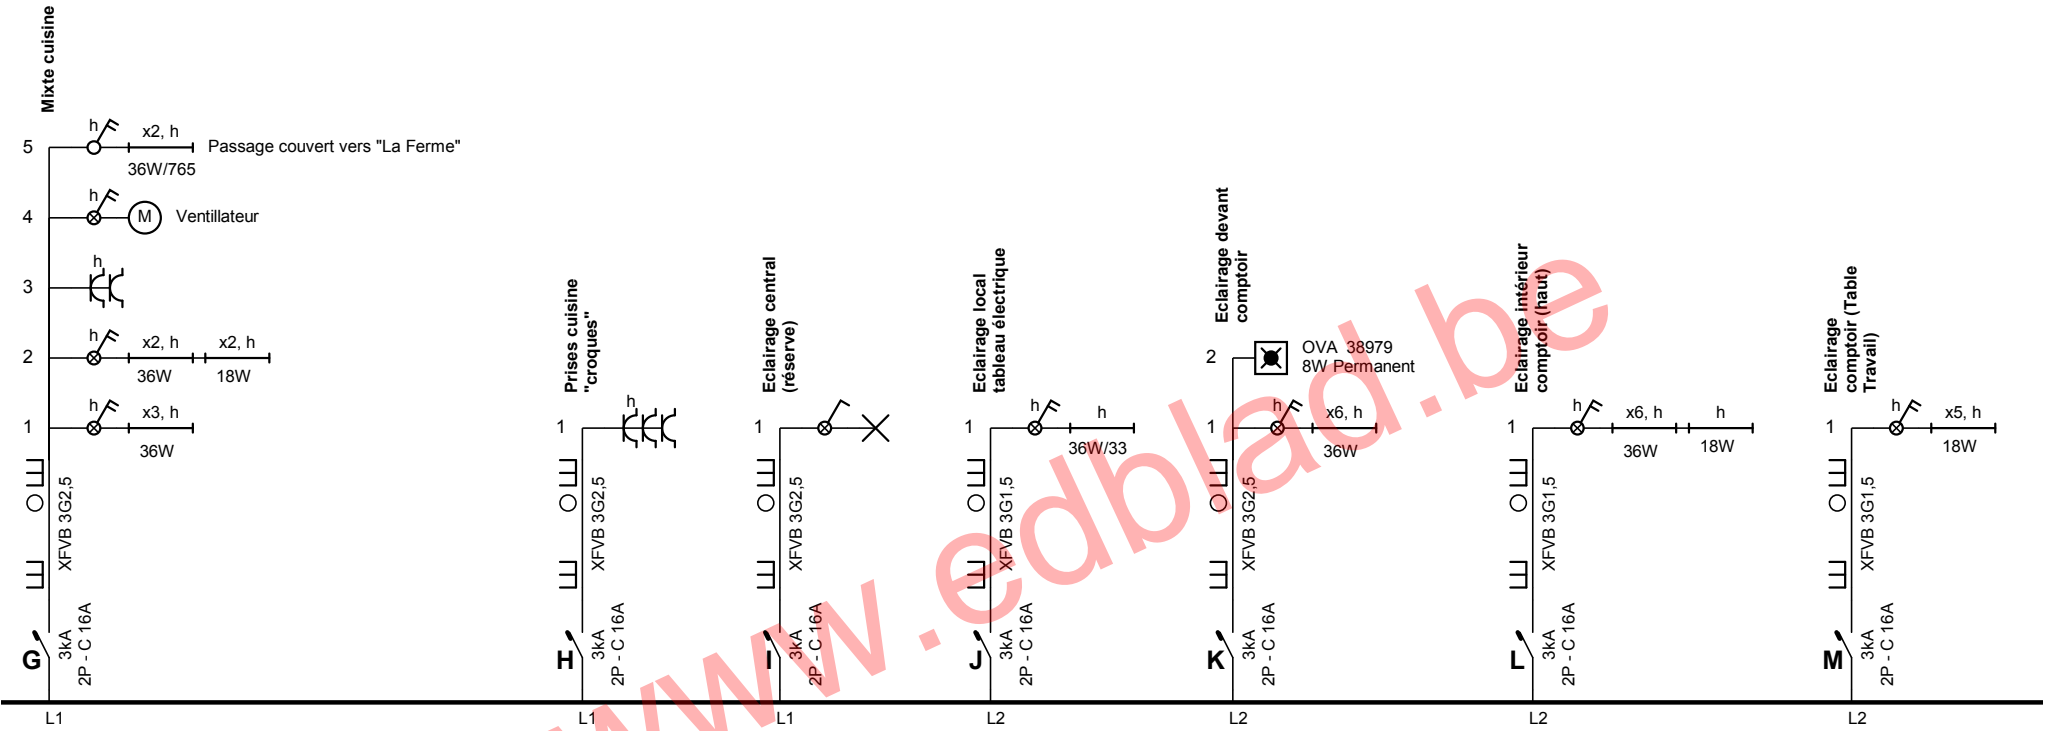


Organisme agréé
 AIB-Vinçotte
 Parc Scientifique Créalys - Rue Phocas Lejeune 11
 5032 Les Isnes-Gembloux
 Tél.: 081 43 26 11
 Fax: 081 43 26 15
 e-mail: wallonie@vincotte.be

Adresse de l'installation électrique
 UCL LOCCI TOURNAI
 Chaussée de Tournai 7
 7520 Ramegnies-Chin

Installateur
 EDBLAD S.P.R.L.
 Rue de la Passerelle 33
 7700 Mouscron
 Tél.: 056 34 40 30 GSM: 0475 28 32 558
 Fax: 056 34 44 88
 e-mail: info@edblad.be
 TVA BE 0475.736.104



p. 2/11
Schéma unifilaire
 Date: 13/06/2013
 3 x 400V + N ~ 50Hz
 La Ferme / Coffret bar
 FE 06

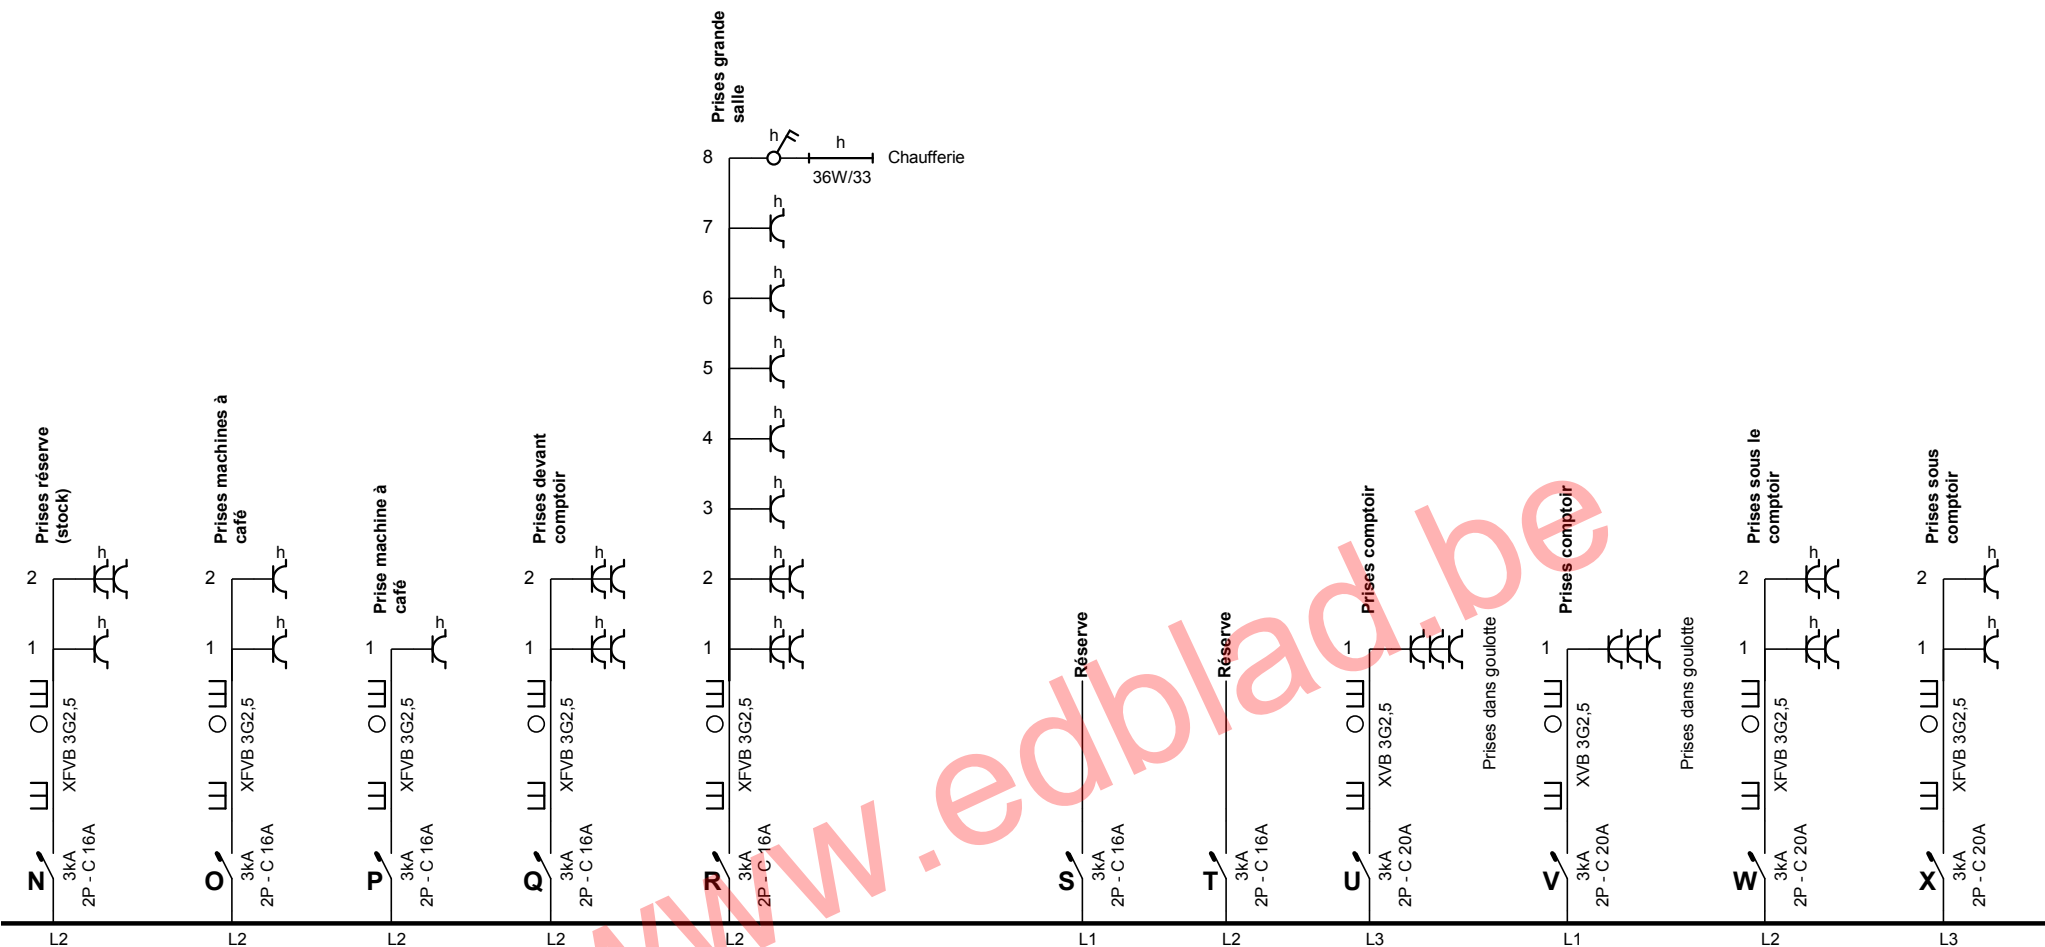

Organisme agréé

AIB-Vinçotte
 Parc Scientifique Créalys - Rue Phocas Lejeune 11
 5032 Les Isnes-Gembloux
 Tél.: 081 43 26 11
 Fax: 081 43 26 15
 e-mail: wallonie@vincotte.be

Adresse de l'installation électrique

UCL LOCCI TOURNAI
 Chaussée de Tournai 7
 7520 Ramegnies-Chin

Installateur

EDBLAD S.P.R.L.
 Rue de la Passerelle 33
 7700 Mouscron
 Tél.: 056 34 40 30 GSM: 0475 28 32 558
 Fax: 056 34 44 88
 e-mail: info@edblad.be
 TVA BE 0475.736.104




**p. 3/11
 Schéma unifilaire**

Date: 13/06/2013

3 x 400V + N ~ 50Hz

La Ferme / Coffret bar
 FE 06

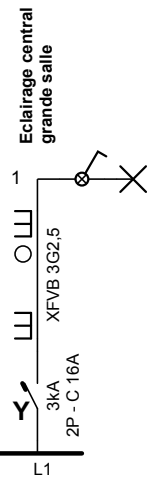

www.edblad.be

Organisme agréé

AIB-Vinçotte
Parc Scientifique Créalys - Rue Phocas Lejeune 11
5032 Les Isnes-Gembloux
Tél.: 081 43 26 11
Fax: 081 43 26 15
e-mail: wallonie@vincotte.be

Adresse de l'installation électrique

UCL LOCCI TOURNAI
Chaussée de Tournai 7
7520 Ramegnies-Chin

Installateur

EDBLAD S.P.R.L.
Rue de la Passerelle 33
7700 Mouscron
Tél.: 056 34 40 30 GSM: 0475 28 32 558
Fax: 056 34 44 88
e-mail: info@edblad.be
TVA BE 0475.736.104




p. 4/11

Schéma unifilaire

Date: 13/06/2013

3 x 400V + N ~ 50Hz

La Ferme / Coffret bar
FE 06

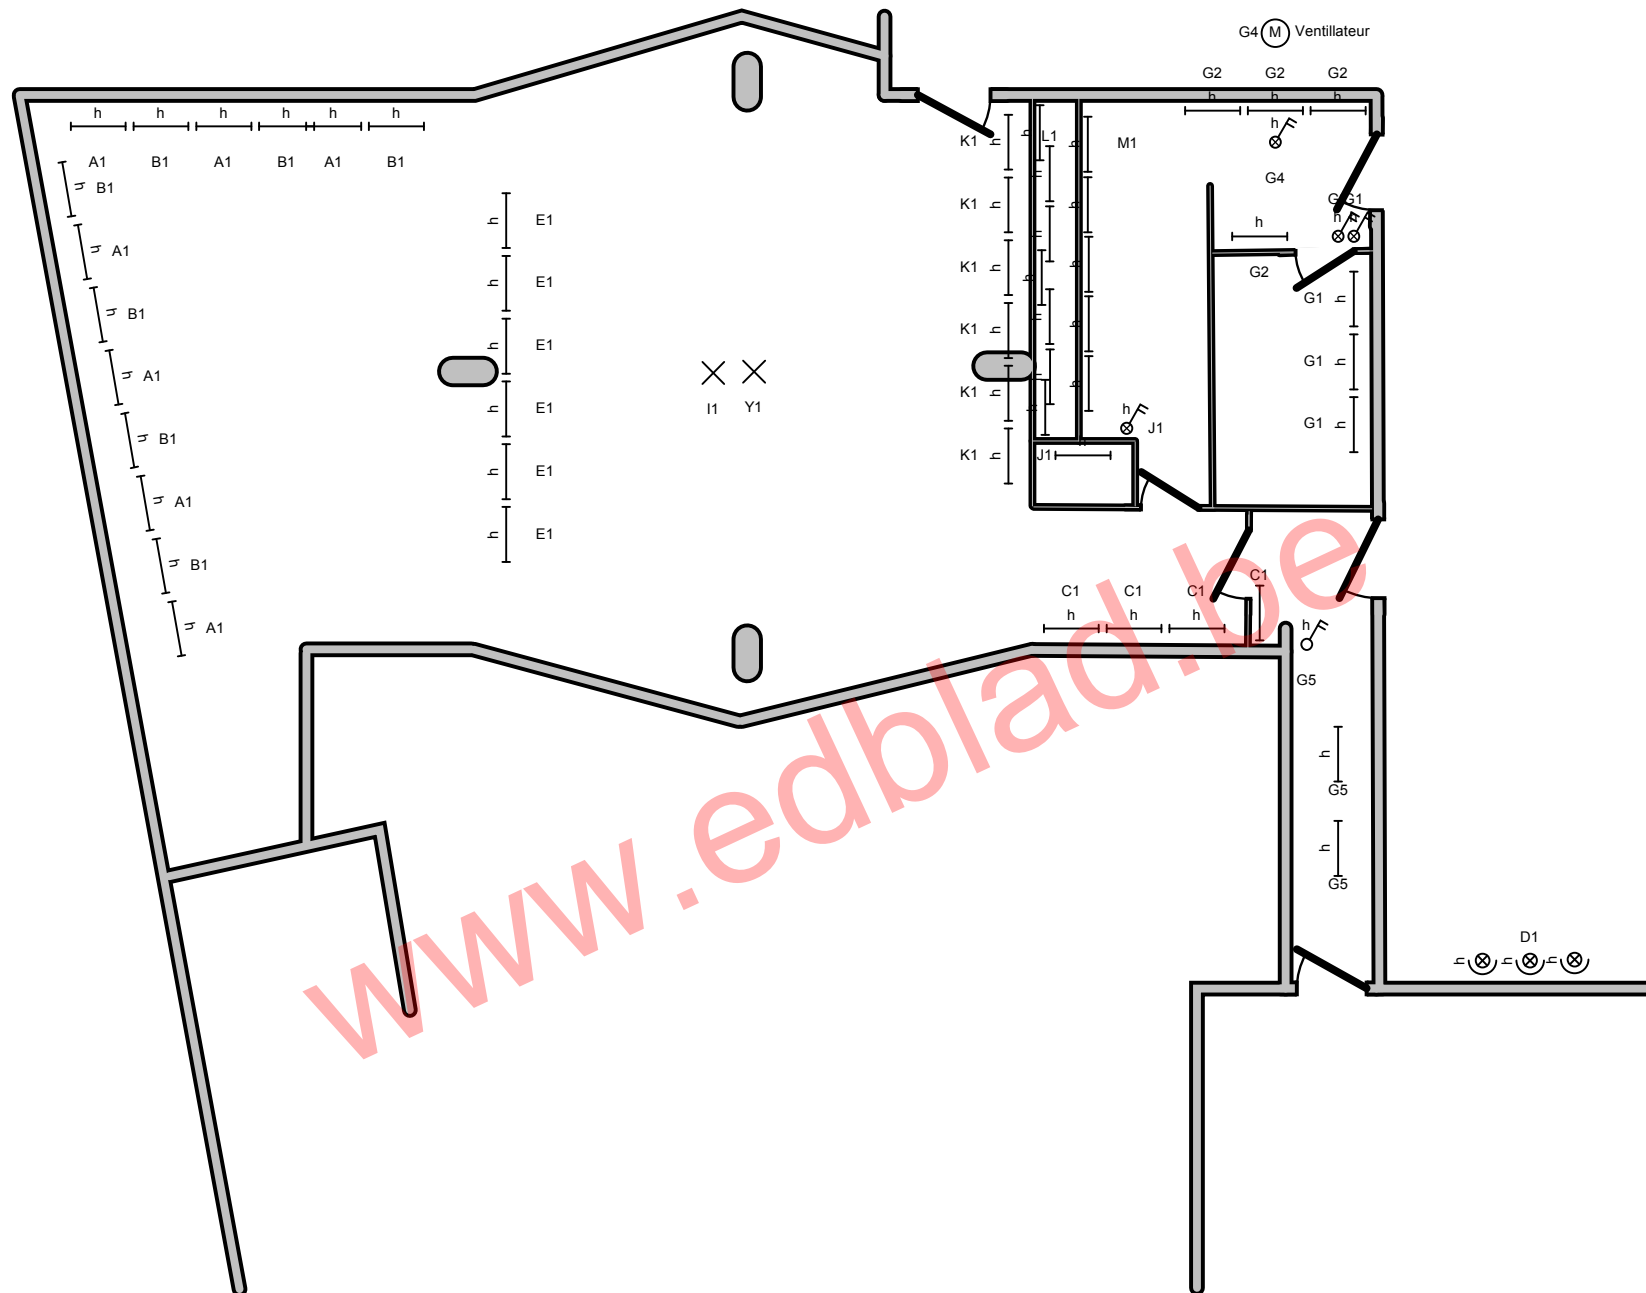

Organisme agréé

AIB-Vinçotte
 Parc Scientifique Créalys - Rue Phocas Lejeune 11
 5032 Les Isnes-Gembloux
 Tél.: 081 43 26 11
 Fax: 081 43 26 15
 e-mail: wallonie@vincotte.be

Adresse de l'installation électrique

UCL LOCCI TOURNAI
 Chaussée de Tournai 7
 7520 Ramegnies-Chin

Installateur

EDBLAD S.P.R.L.
 Rue de la Passerelle 33
 7700 Mouscron
 Tél.: 056 34 40 30 GSM: 0475 28 32 558
 Fax: 056 34 44 88
 e-mail: info@edblad.be
 TVA BE 0475.736.104




p. 5/11

Schéma de position

Date: 13/06/2013

3 x 400V + N ~ 50Hz

La Ferme / Coffret bar
 FE 06

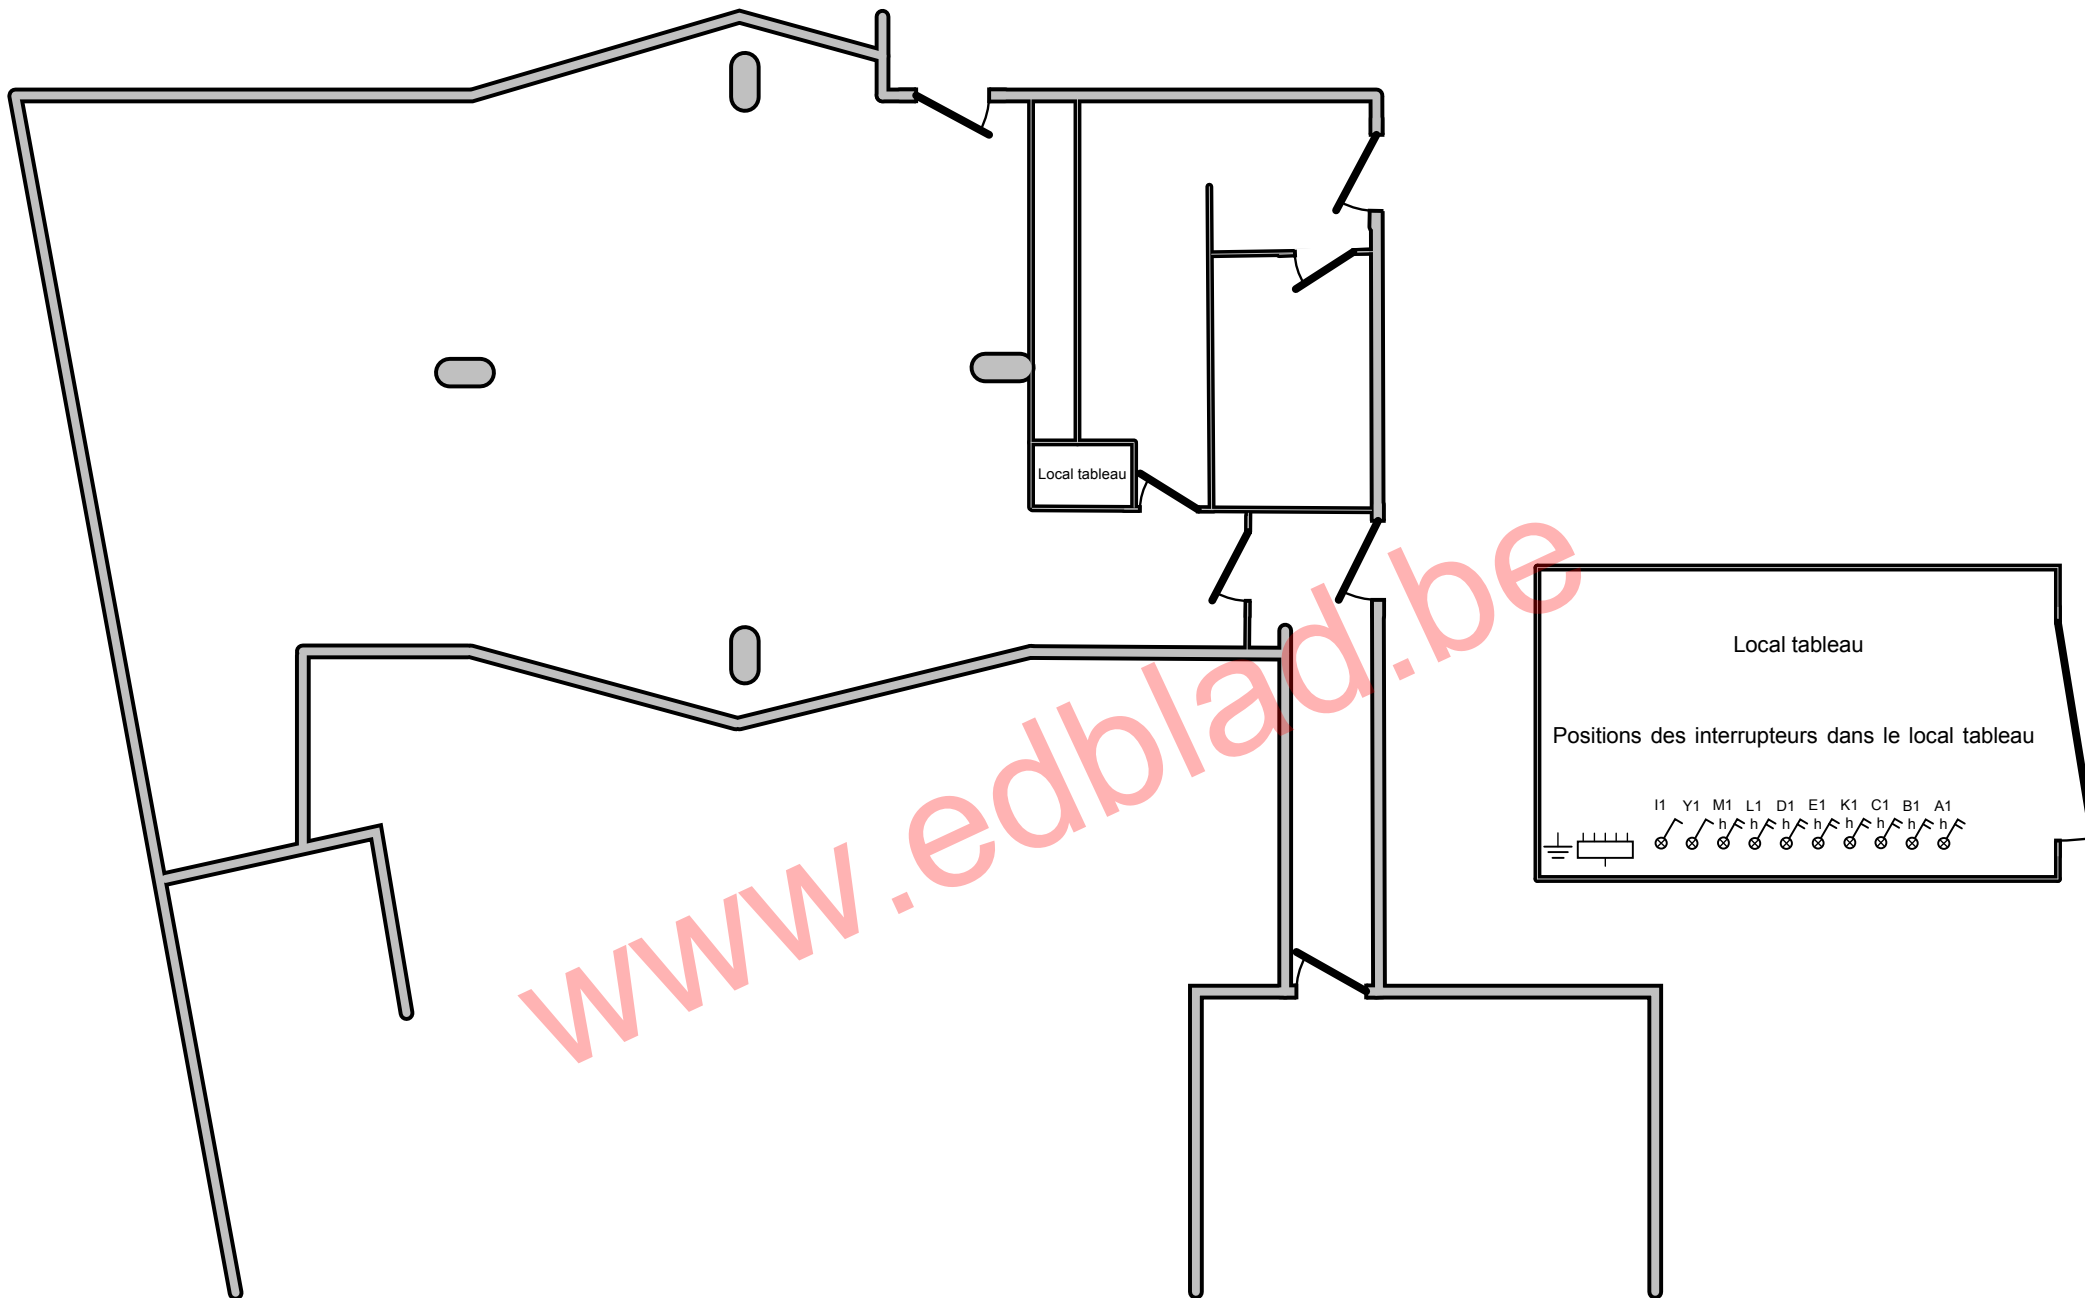

Organisme agréé

AIB-Vinçotte
 Parc Scientifique Créalys - Rue Phocas Lejeune 11
 5032 Les Isnes-Gembloux
 Tél.: 081 43 26 11
 Fax: 081 43 26 15
 e-mail: wallonie@vincotte.be

Adresse de l'installation électrique

UCL LOCCI TOURNAI
 Chaussée de Tournai 7
 7520 Ramegnies-Chin

Installateur

EDBLAD S.P.R.L.
 Rue de la Passerelle 33
 7700 Mouscron
 Tél.: 056 34 40 30 GSM: 0475 28 32 558
 Fax: 056 34 44 88
 e-mail: info@edblad.be
 TVA BE 0475.736.104




p. 6/11

Schéma de position

Date: 13/06/2013

3 x 400V + N ~ 50Hz

La Ferme / Coffret bar
 FE 06

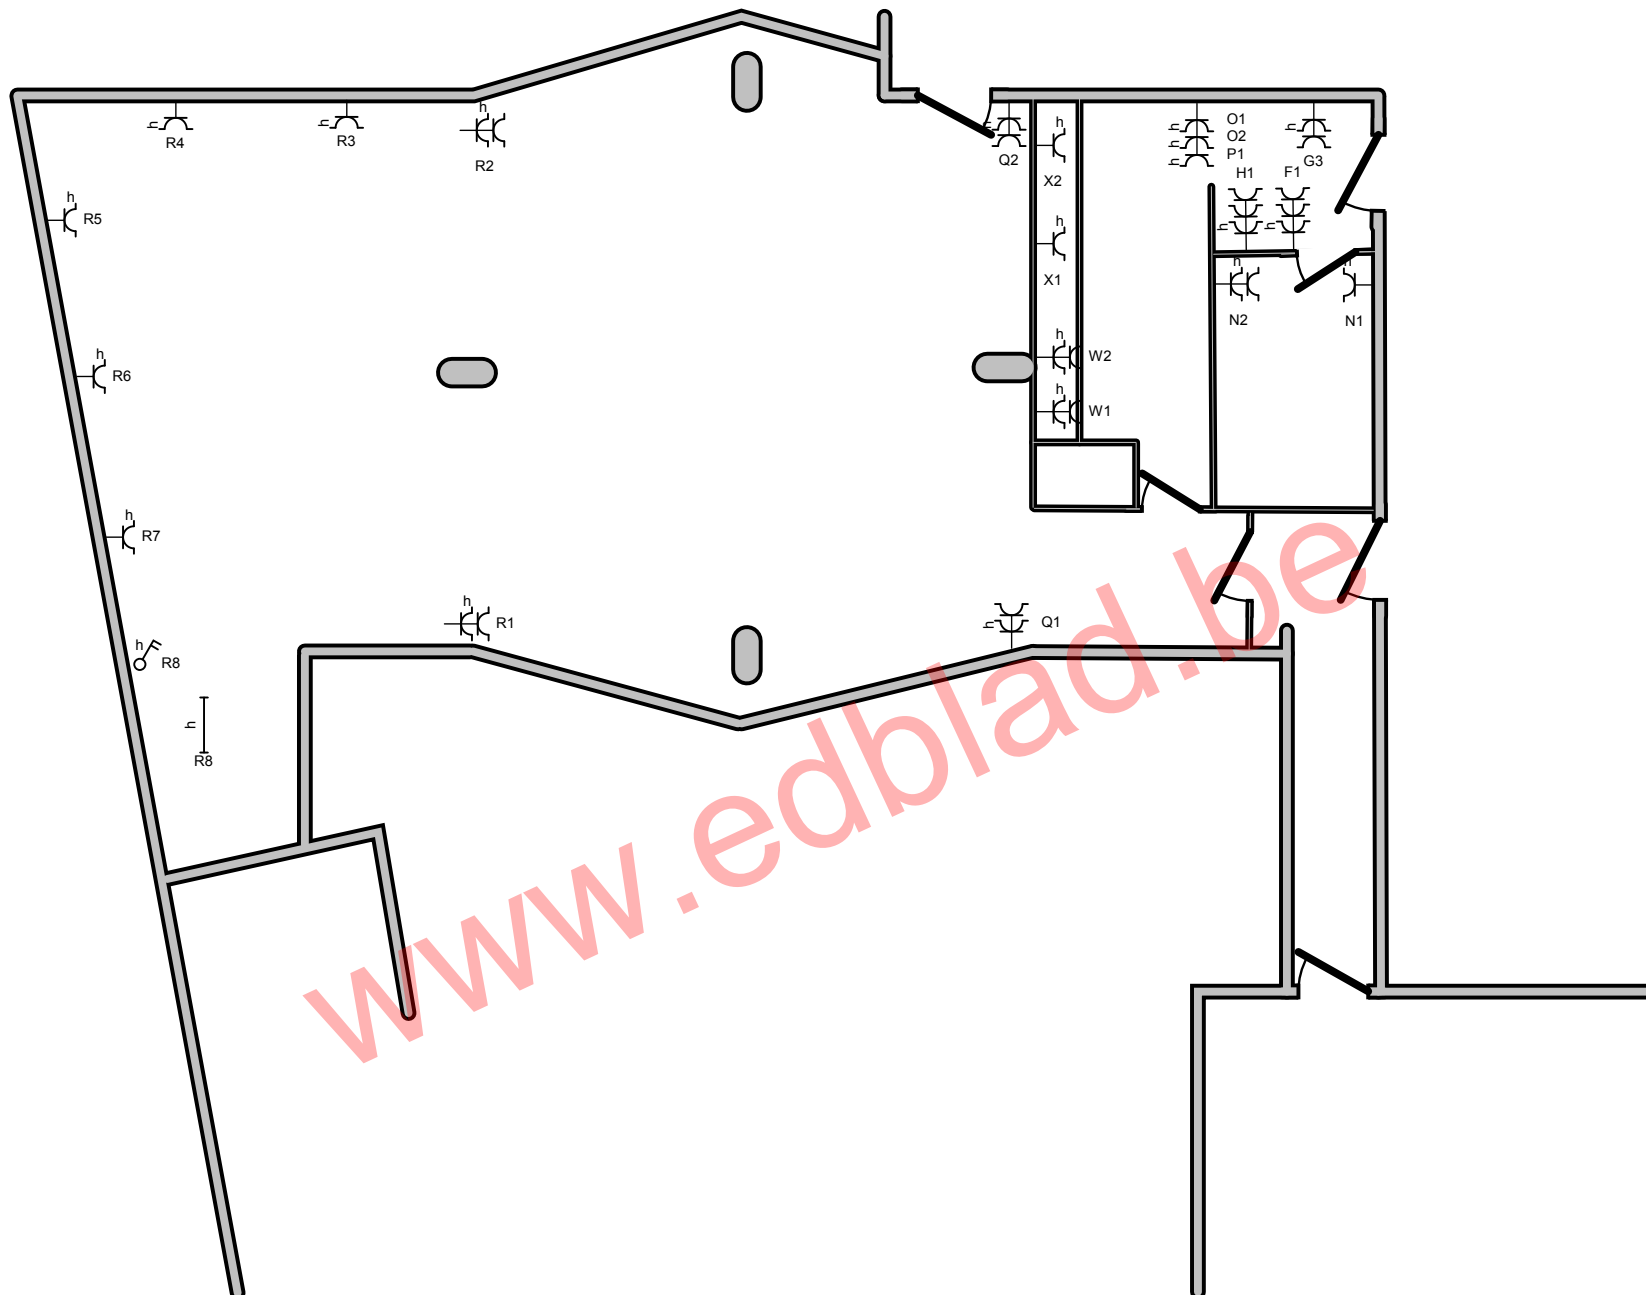


Organisme agréé
 AIB-Vincotte
 Parc Scientifique Créalys - Rue Phocas Lejeune 11
 5032 Les Isnes-Gembloux
 Tél.: 081 43 26 11
 Fax: 081 43 26 15
 e-mail: wallonie@vincotte.be

Adresse de l'installation électrique
 UCL LOCCI TOURNAI
 Chaussée de Tournai 7
 7520 Ramegnies-Chin

Installateur
 EDBLAD S.P.R.L.
 Rue de la Passerelle 33
 7700 Mouscron
 Tél.: 056 34 40 30 GSM: 0475 28 32 558
 Fax: 056 34 44 88
 e-mail: info@edblad.be
 TVA BE 0475.736.104



p. 7/11
Schéma de position
 Date: 13/06/2013
 3 x 400V + N ~ 50Hz
 La Ferme / Coffret bar
 FE 06

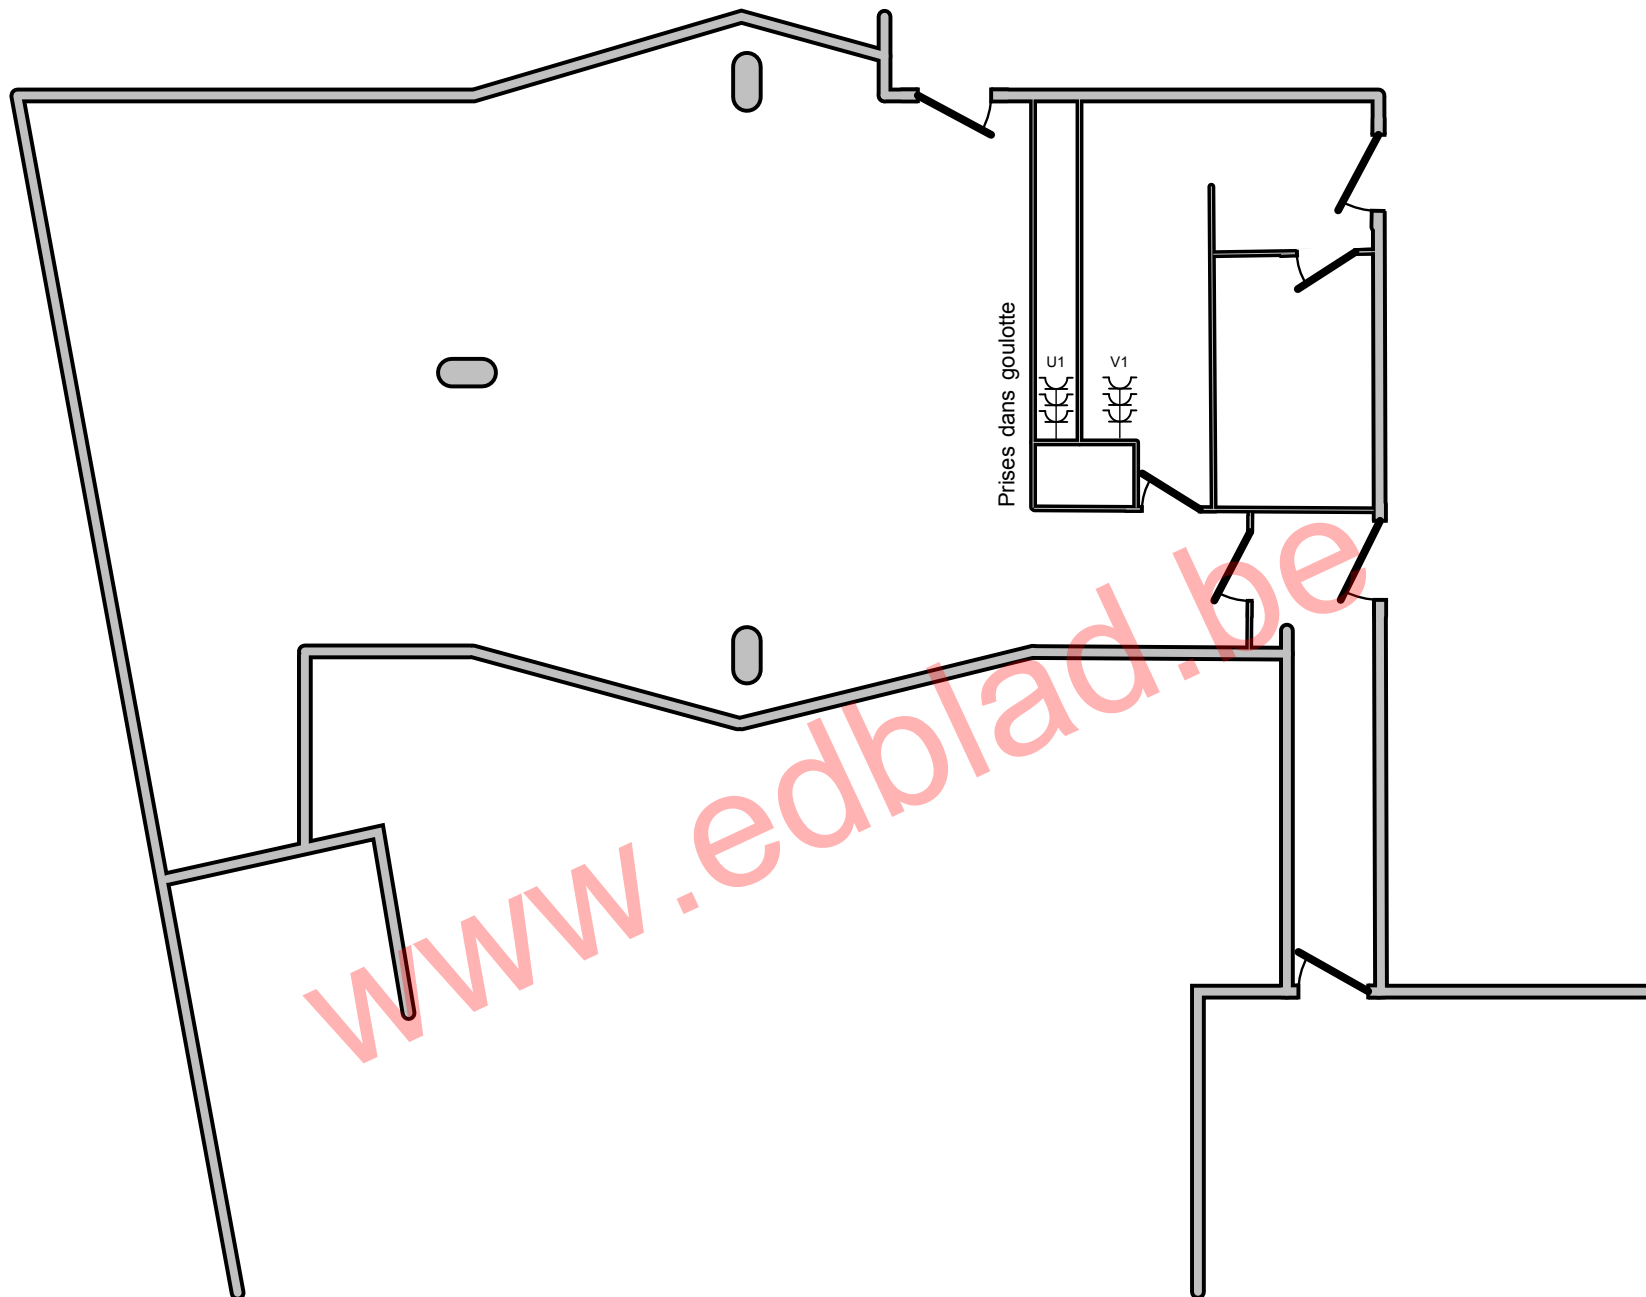

Organisme agréé

AIB-Vinçotte
 Parc Scientifique Créalys - Rue Phocas Lejeune 11
 5032 Les Isnes-Gembloux
 Tél.: 081 43 26 11
 Fax: 081 43 26 15
 e-mail: wallonie@vincotte.be

Adresse de l'installation électrique

UCL LOCCI TOURNAI
 Chaussée de Tournai 7
 7520 Ramegnies-Chin

Installateur

EDBLAD S.P.R.L.
 Rue de la Passerelle 33
 7700 Mouscron
 Tél.: 056 34 40 30 GSM: 0475 28 32 558
 Fax: 056 34 44 88
 e-mail: info@edblad.be
 TVA BE 0475.736.104




p. 8/11

Schéma de position

Date: 13/06/2013

3 x 400V + N ~ 50Hz

La Ferme / Coffret bar
 FE 06

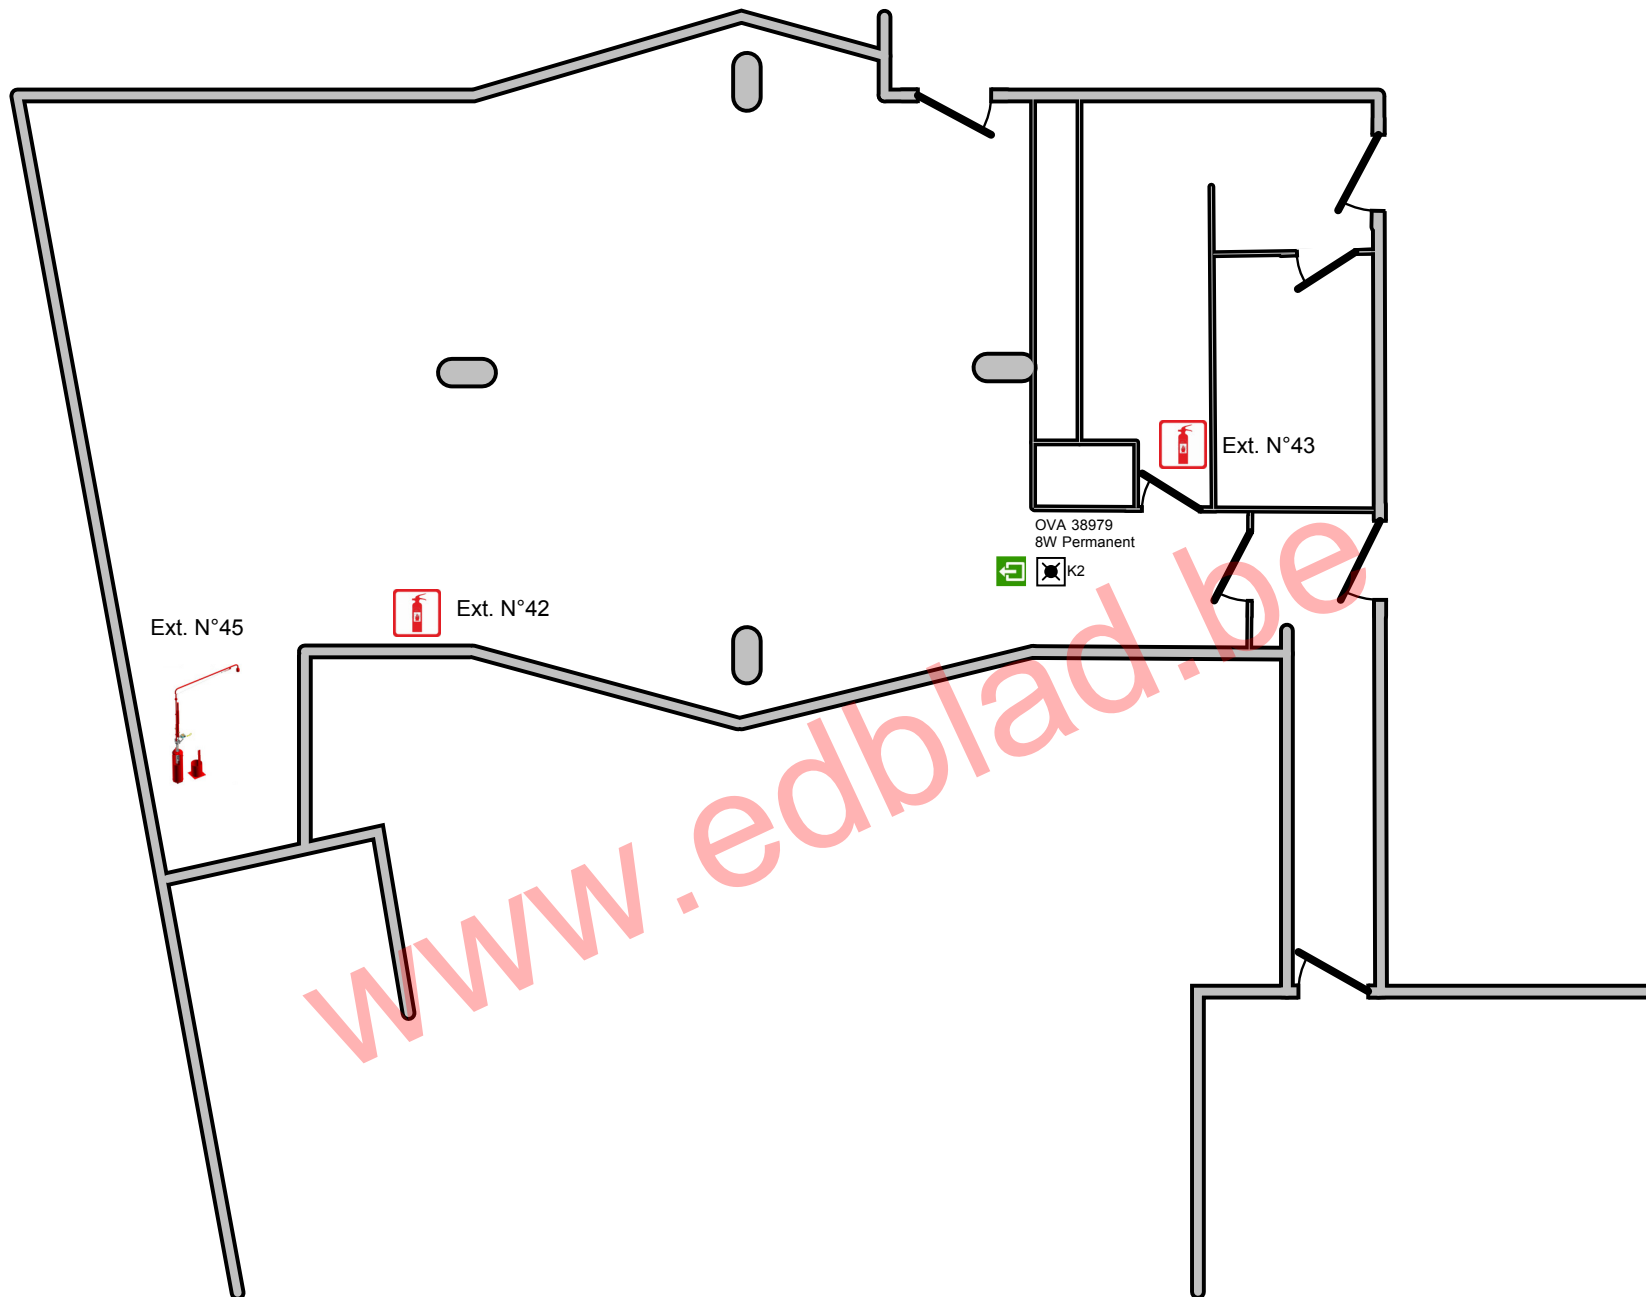

Organisme agréé

AIB-Vinçotte
 Parc Scientifique Créalys - Rue Phocas Lejeune 11
 5032 Les Isnes-Gembloux
 Tél.: 081 43 26 11
 Fax: 081 43 26 15
 e-mail: wallonie@vincotte.be

Adresse de l'installation électrique

UCL LOCCI TOURNAI
 Chaussée de Tournai 7
 7520 Ramegnies-Chin


Installateur

EDBLAD S.P.R.L.
 Rue de la Passerelle 33
 7700 Mouscron
 Tél.: 056 34 40 30 GSM: 0475 28 32 558
 Fax: 056 34 44 88
 e-mail: info@edblad.be
 TVA BE 0475.736.104



**p. 9/11
 Schéma de position**

Date: 13/06/2013
 3 x 400V + N ~ 50Hz
 La Ferme / Coffret bar
 FE 06

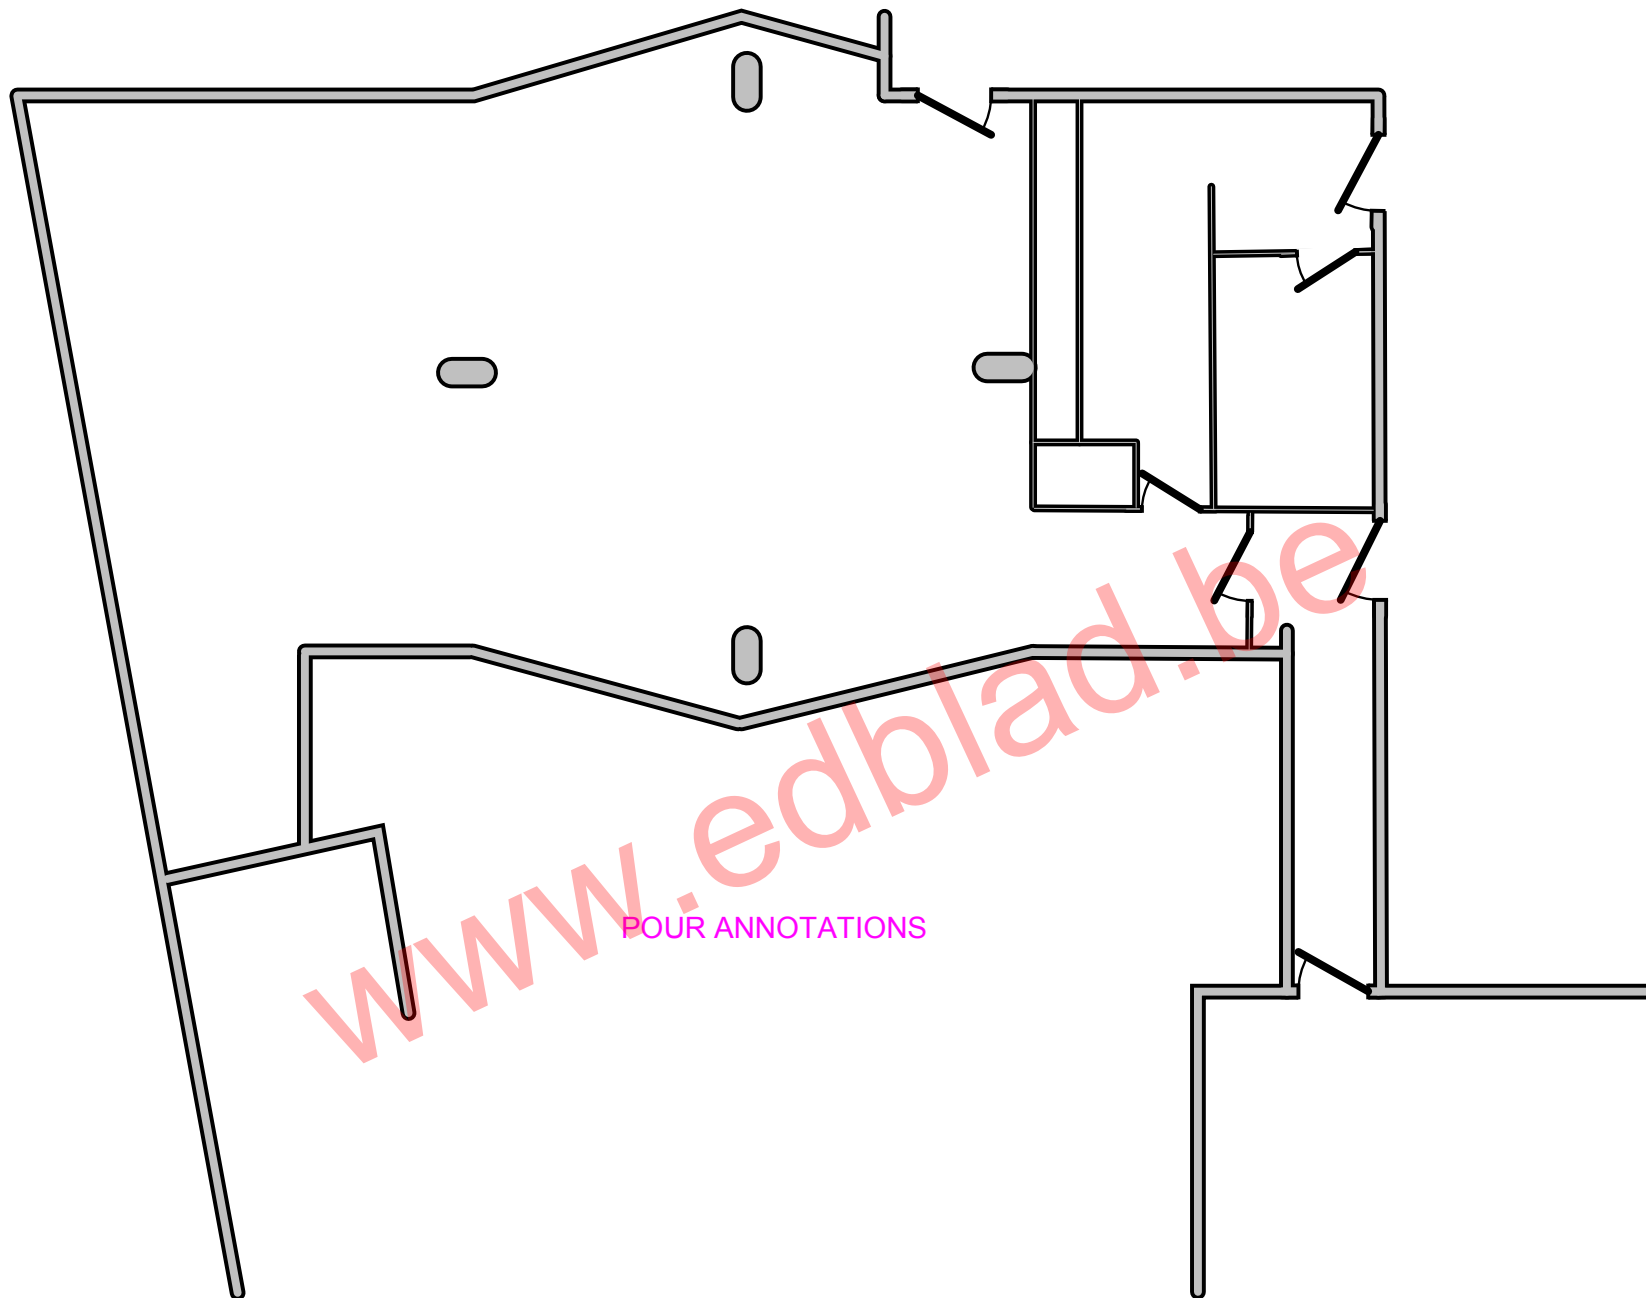

Organisme agréé

AIB-Vinçotte
 Parc Scientifique Créalys - Rue Phocas Lejeune 11
 5032 Les Isnes-Gembloux
 Tél.: 081 43 26 11
 Fax: 081 43 26 15
 e-mail: wallonie@vincotte.be

Adresse de l'installation électrique

UCL LOCCI TOURNAI
 Chaussée de Tournai 7
 7520 Ramegnies-Chin

Installateur

EDBLAD S.P.R.L.
 Rue de la Passerelle 33
 7700 Mouscron
 Tél.: 056 34 40 30 GSM: 0475 28 32 558
 Fax: 056 34 44 88
 e-mail: info@edblad.be
 TVA BE 0475.736.104



p. 10/11

Schéma de position

Date: 13/06/2013

3 x 400V + N ~ 50Hz

La Ferme / Coffret bar
 FE 06

A:	Eclairage "Fond 1"
B:	Eclairage "Fond 2"
C:	Eclairage entrée à gauche
D:	Eclairage extérieur
E:	Eclairage face au comptoir
F:	Prises cuisine
G:	Mixte cuisine
H:	Prises cuisine "croques"
I:	Eclairage central (réserve)
J:	Eclairage local tableau électrique
K:	Eclairage devant comptoir
L:	Eclairage intérieur comptoir (haut)
M:	Eclairage comptoir (Table Travail)
N:	Prises réserve (stock)
O:	Prises machines à café
P:	Prise machine à café

Q:	Prises devant comptoir
R:	Prises grande salle
S:	Réserve
T:	Réserve
U:	Prises comptoir
V:	Prises comptoir
W:	Prises sous le comptoir
X:	Prises sous comptoir
Y:	Eclairage central grande salle

Organisme agréé
AIB-Vinçotte
Parc Scientifique Créalys - Rue Phocas Lejeune 11
5032 Les Isnes-Gembloux
Tél.: 081 43 26 11
Fax: 081 43 26 15
e-mail: wallonie@vincotte.be

Adresse de l'installation électrique
UCL LOCCI TOURNAI
Chaussée de Tournai 7
7520 Ramegnies-Chin

Installateur
EDBLAD S.P.R.L.
Rue de la Passerelle 33
7700 Mouscron
Tél.: 056 34 40 30 GSM: 0475 28 32 558
Fax: 056 34 44 88
e-mail: info@edblad.be
TVA BE 0475.736.104



p. 11/11
Liste des circuits

Date: 13/06/2013

3 x 400V + N ~ 50Hz

La Ferme / Coffret bar
FE 06