

#### Organisme agréé

AIB-Vinçotte  
Bollebergen 2b bus 10  
9052 Gent (Zwijnaarde)  
Tél.: 09 244 77 11  
Fax: 09 244 77 15  
e-mail: gent@vincotte.be

#### Adresse de l'installation électrique

UCL LOCCI TOURNAI/LA FERME/Coffret FE07  
Chaussée de Tournai 7  
7520 Ramegnies-Chin

#### Installateur

EDBLAD S.P.R.L.  
Rue de la Passerelle 33  
7700 Mouscron  
Tél.: 056 34 40 30 GSM: 0475 28 32 558  
Fax: 056 34 44 88  
e-mail: info@edblad.be  
TVA BE 0475.736.104




#### p. 1/5

#### Schéma unifilaire

Date: 3/02/2014

3 x 400V + N ~ 50Hz

COFFRET FE 07  
Révisin suite dépannage en cuisine

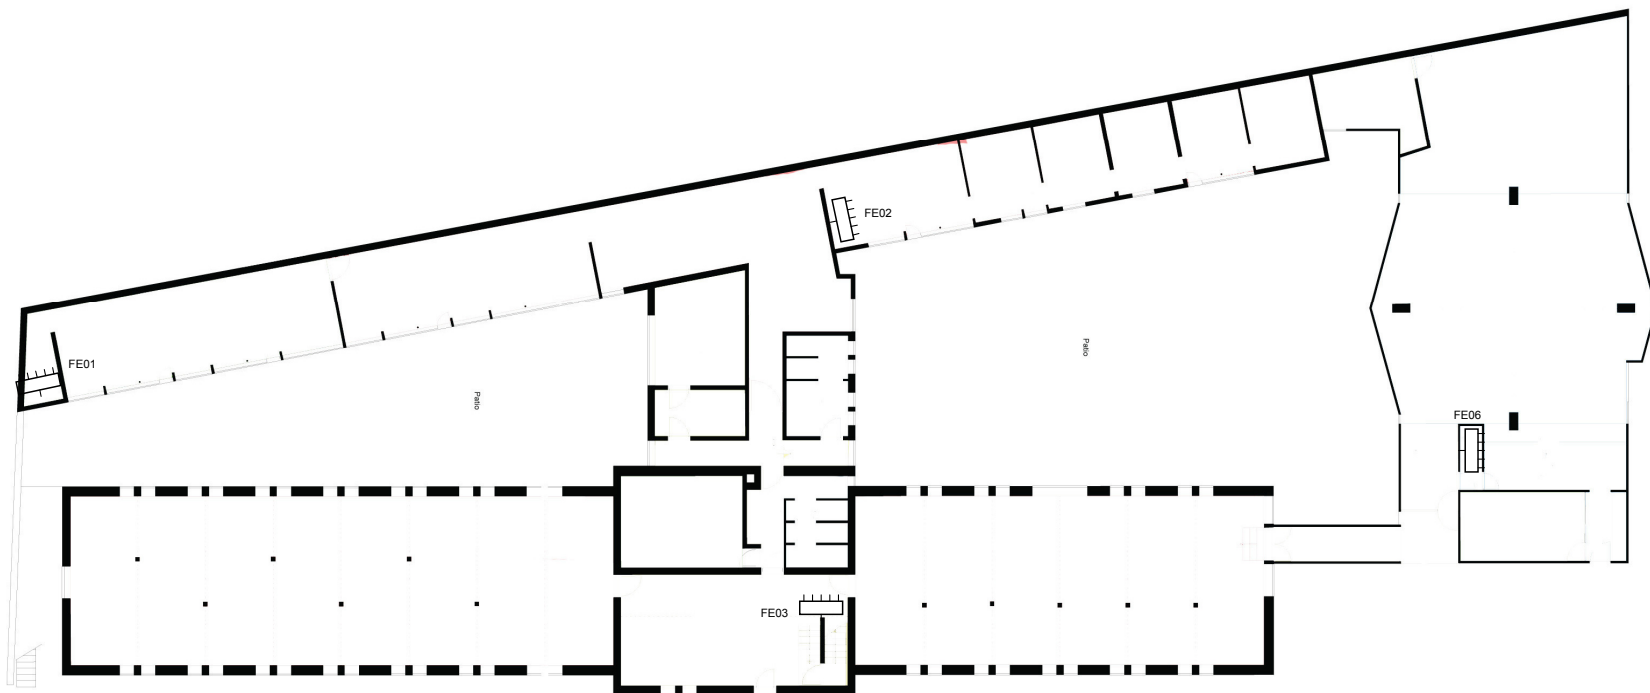

Rez de Chaussée

**Organisme agréé**

AIB-Vinçotte  
 Bollebergen 2b bus 10  
 9052 Gent (Zwijnaarde)  
 Tél.: 09 244 77 11  
 Fax: 09 244 77 15  
 e-mail: gent@vincotte.be

**Adresse de l'installation électrique**

UCL LOCCI TOURNAI/LA FERME/Coffret FE07  
 Chaussée de Tournai 7  
 7520 Ramegnies-Chin

**Installateur**

EDBLAD S.P.R.L.  
 Rue de la Passerelle 33  
 7700 Mouscron  
 Tél.: 056 34 40 30 GSM: 0475 28 32 558  
 Fax: 056 34 44 88  
 e-mail: info@edblad.be  
 TVA BE 0475.736.104




**p. 2/5**

**Schéma de position**

Date: 3/02/2014

3 x 400V + N ~ 50Hz

COFFRET FE 07  
 Révisin suite dépannage en cuisine

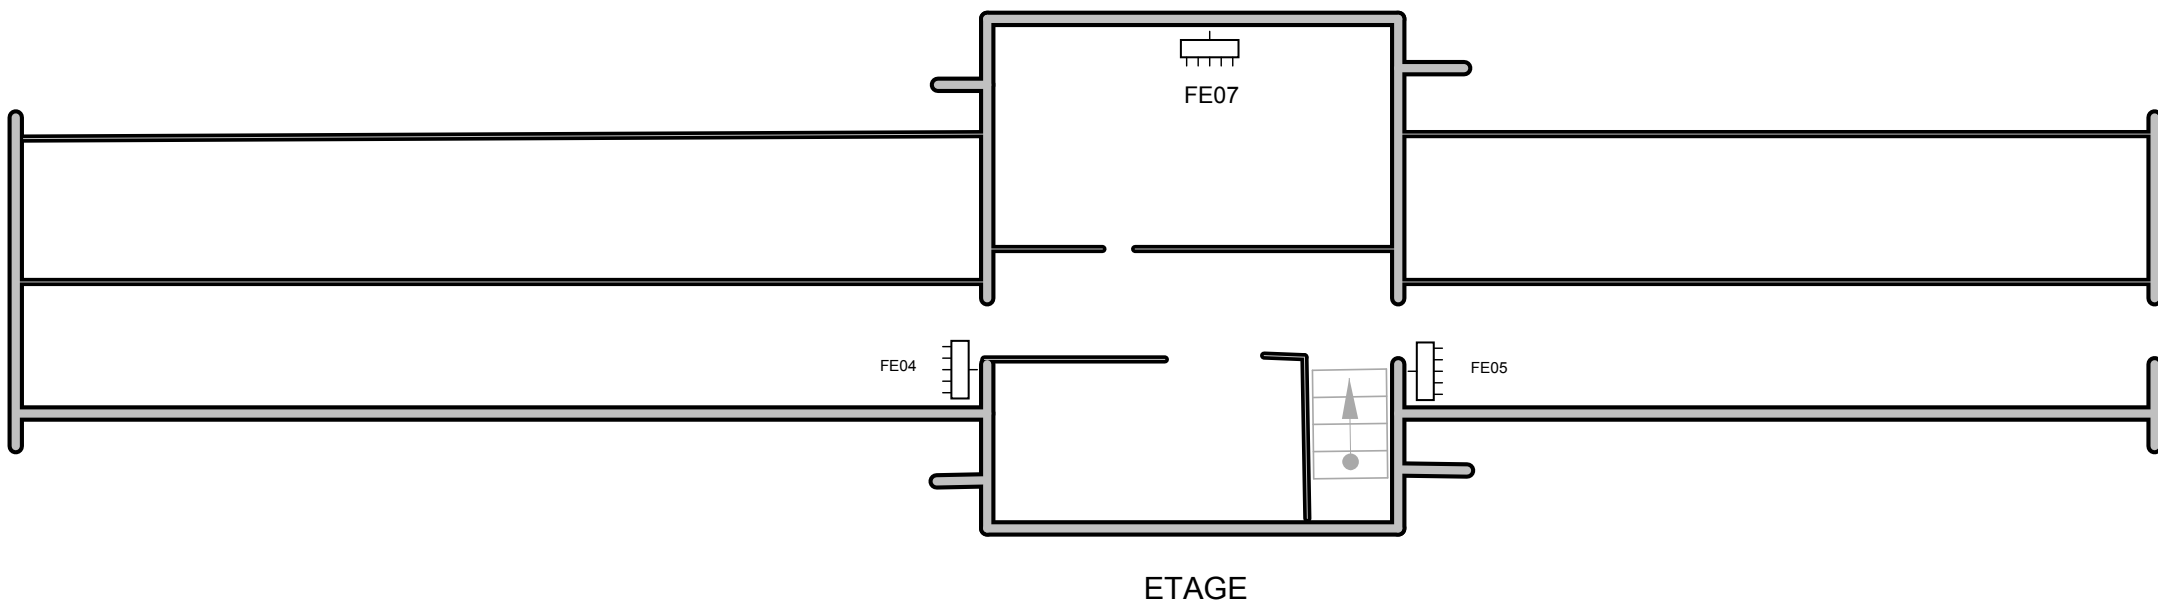

**Organisme agréé**

AIB-Vinçotte  
 Bollebergen 2b bus 10  
 9052 Gent (Zwijnaarde)  
 Tél.: 09 244 77 11  
 Fax: 09 244 77 15  
 e-mail: gent@vincotte.be

**Adresse de l'installation électrique**

UCL LOCCI TOURNAI/LA FERME/Coffret FE07  
 Chaussée de Tournai 7  
 7520 Ramegnies-Chin

**Installateur**

EDBLAD S.P.R.L.  
 Rue de la Passerelle 33  
 7700 Mouscron  
 Tél.: 056 34 40 30 GSM: 0475 28 32 558  
 Fax: 056 34 44 88  
 e-mail: info@edblad.be  
 TVA BE 0475.736.104




**p. 3/5**

**Schéma de position**

Date: 3/02/2014

3 x 400V + N ~ 50Hz

COFFRET FE 07  
 Révisin suite dépannage en cuisine

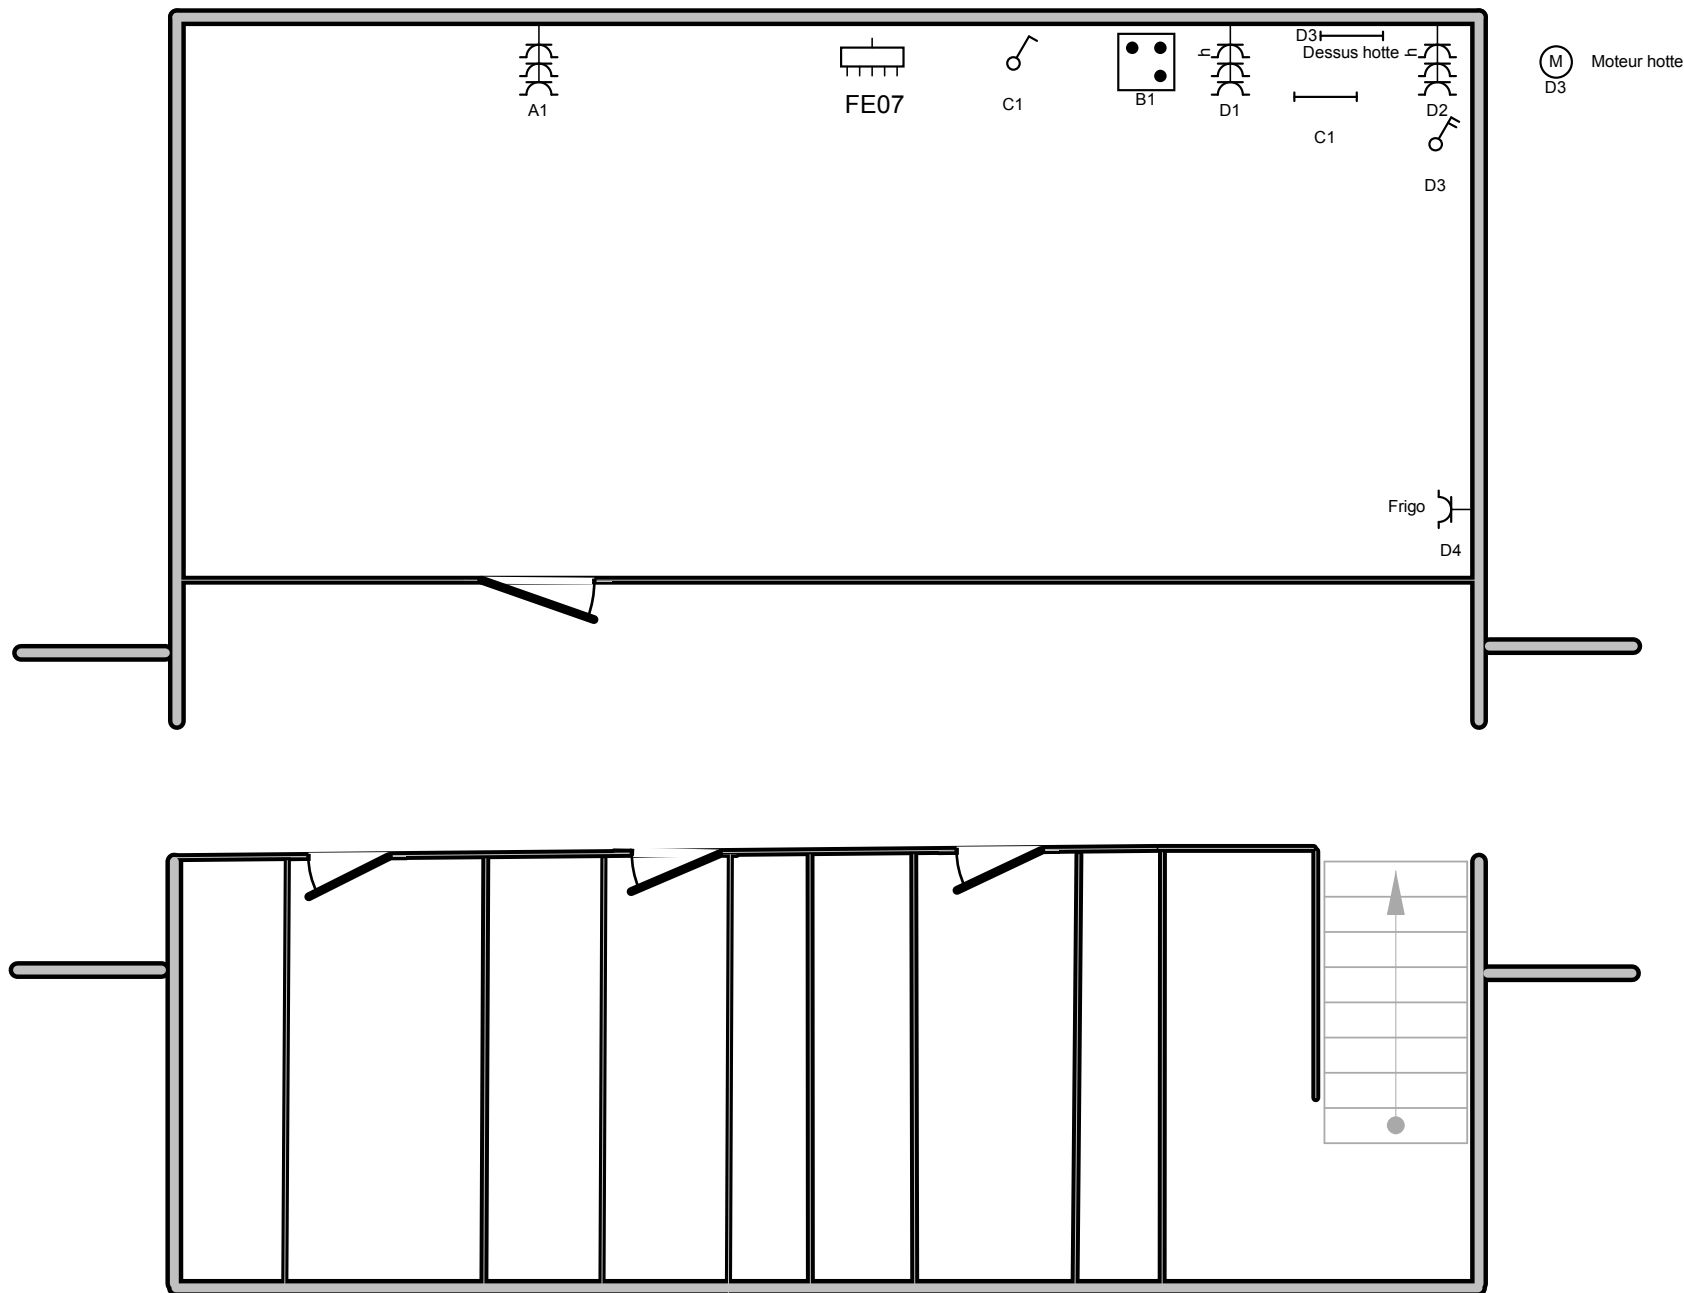

**Organisme agréé**

AIB-Vinçotte  
 Bollebergen 2b bus 10  
 9052 Gent (Zwijnaarde)  
 Tél.: 09 244 77 11  
 Fax: 09 244 77 15  
 e-mail: gent@vincotte.be

**Adresse de l'installation électrique**

UCL LOCCI TOURNAI/LA FERME/Coffret FE07  
 Chaussée de Tournai 7  
 7520 Ramegnies-Chin

**Installateur**

EDBLAD S.P.R.L.  
 Rue de la Passerelle 33  
 7700 Mouscron  
 Tél.: 056 34 40 30 GSM: 0475 28 32 558  
 Fax: 056 34 44 88  
 e-mail: info@edblad.be  
 TVA BE 0475.736.104



**p. 4/5**

**Schéma de position**

Date: 3/02/2014

3 x 400V + N ~ 50Hz

COFFRET FE 07  
 Révisin suite dépannage en cuisine

**A** Prises à gauche

**B** Taque

**C** Eclairage

**D** Mixte hotte

**Organisme agréé**

AIB-Vinçotte  
Bollebergen 2b bus 10  
9052 Gent (Zwijnaarde)  
Tél.: 09 244 77 11  
Fax: 09 244 77 15  
e-mail: gent@vincotte.be

**Adresse de l'installation électrique**

UCL LOCCI TOURNAI/LA FERME/Coffret FE07  
Chaussée de Tournai 7  
7520 Ramegnies-Chin

**Installateur**

EDBLAD S.P.R.L.  
Rue de la Passerelle 33  
7700 Mouscron  
Tél.: 056 34 40 30 GSM: 0475 28 32 558  
Fax: 056 34 44 88  
e-mail: info@edblad.be  
TVA BE 0475.736.104



**p. 5/5**

**Liste des circuits**

Date: 3/02/2014

3 x 400V + N ~ 50Hz

COFFRET FE 07  
Révisin suite dépannage en cuisine