

Far West
Coffret FW01
Type 2

Organisme agréé

AIB-Vincotte
Bollebergen 2a Boîte 12
9052 Gent (Zwijnaarde)
Tél.: 09 244 77 48
Fax: 09 244 77 15
e-mail: gent@vincotte.be

Adresse de l'installation électrique

UCL LOCCI TOURNAI/FAR WEST/Coffret FW01
Chaussée de Tournai 7
7520 Ramegnies-Chin

Installateur

EDBLAD S.P.R.L.
Rue de la Passerelle 33
7700 Mouscron
Tél.: 056 34 40 30 GSM: 0475 28 32 558
Fax: 056 34 44 88
e-mail: info@edblad.be
TVA BE 0475.736.104




**p. 1/9
Schéma unifilaire**

Date: 21/08/2013

3 x 230V ~ 50Hz

Far West
Coffret FW 01

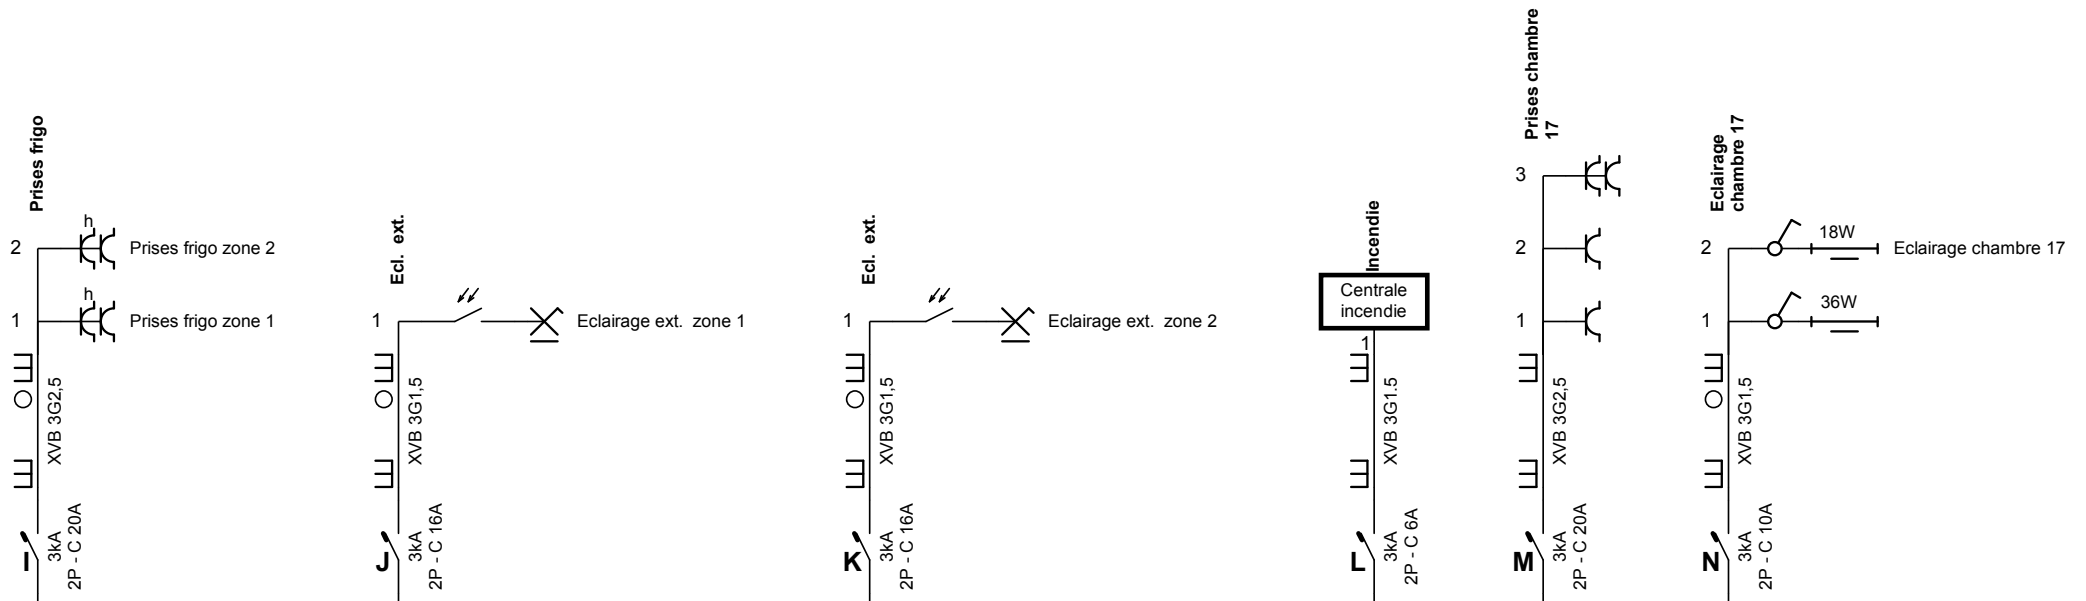

Organisme agréé

AIB-Vinçotte
 Bollebergen 2a Boîte 12
 9052 Gent (Zwijnaarde)
 Tél.: 09 244 77 48
 Fax: 09 244 77 15
 e-mail: gent@vincotte.be

Adresse de l'installation électrique

UCL LOCCI TOURNAI/FAR WEST/Coffret FW01
 Chaussée de Tournai 7
 7520 Ramegnies-Chin

Installateur

EDBLAD S.P.R.L.
 Rue de la Passerelle 33
 7700 Mouscron
 Tél.: 056 34 40 30 GSM: 0475 28 32 558
 Fax: 056 34 44 88
 e-mail: info@edblad.be
 TVA BE 0475.736.104




**p. 2/9
Schéma unifilaire**

Date: 21/08/2013

3 x 230V ~ 50Hz

Far West
 Coffret FW 01

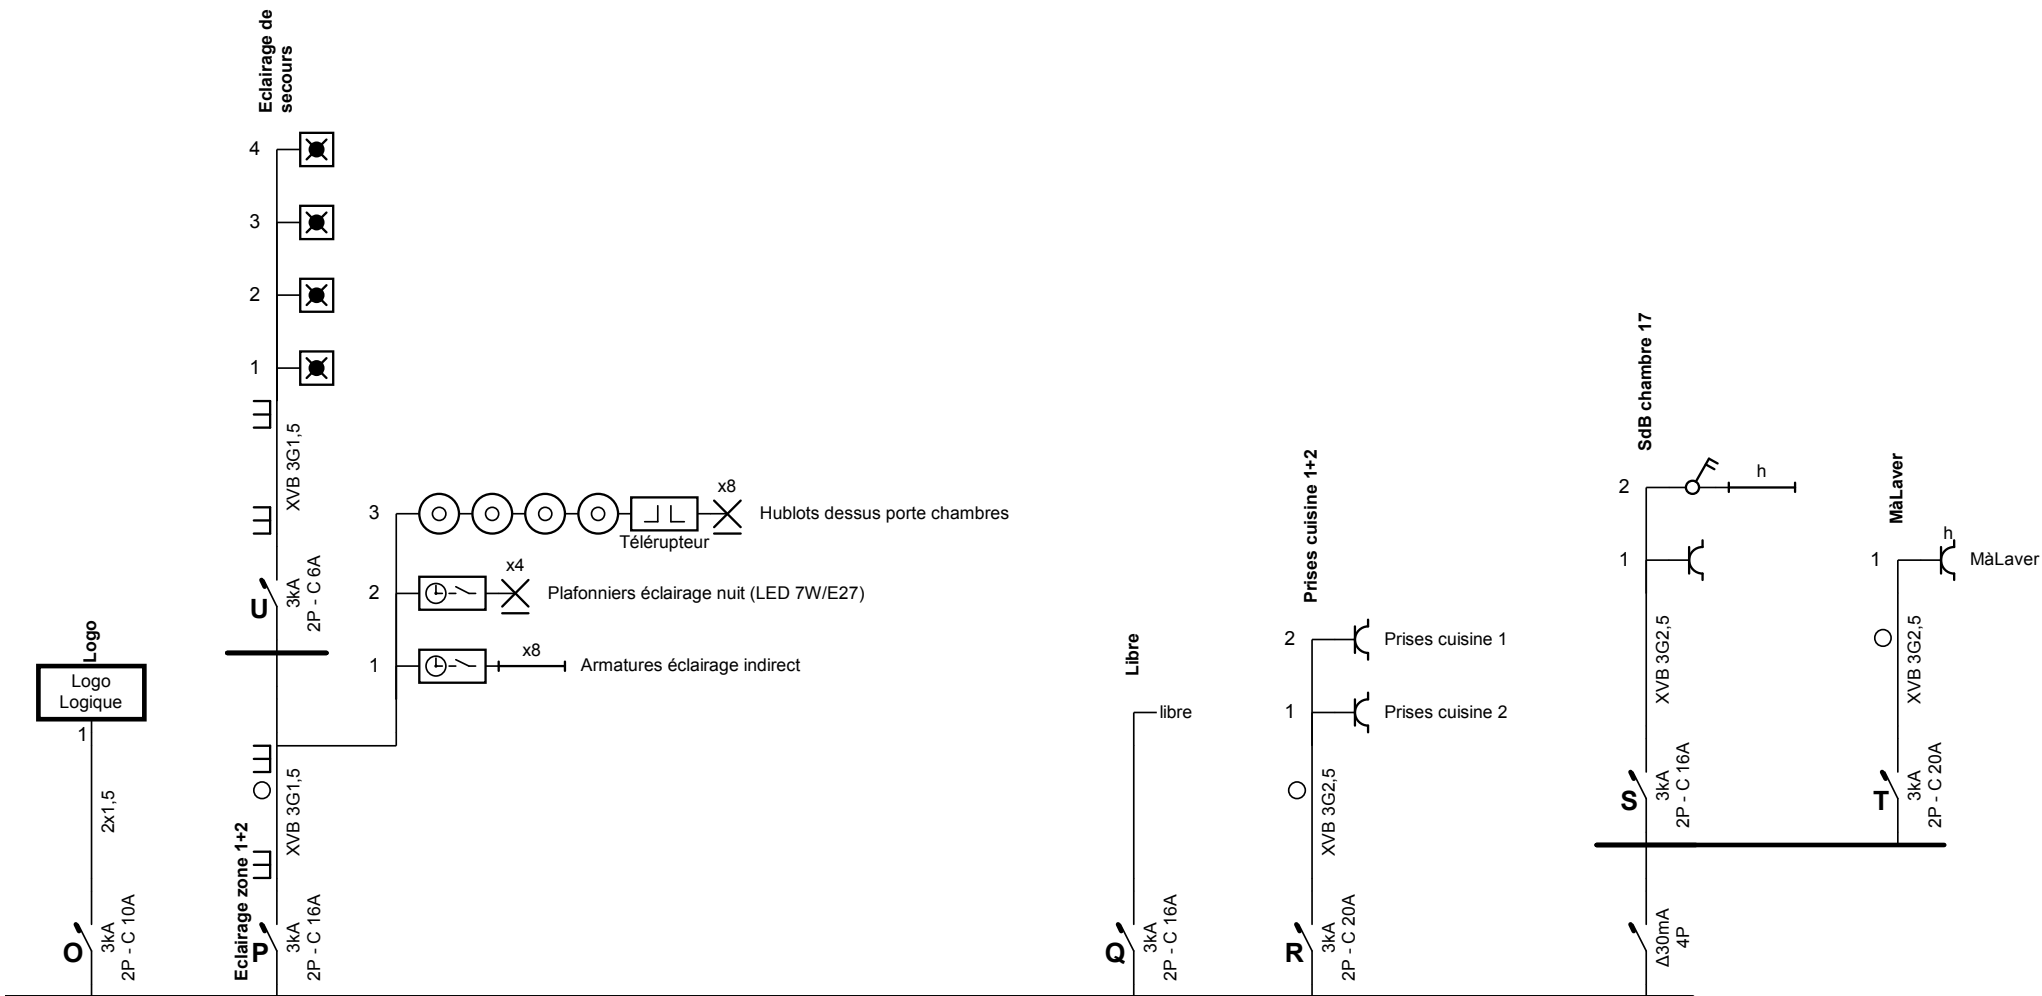

Organisme agréé
 AIB-Vinçotte
 Bollebergen 2a Boîte 12
 9052 Gent (Zwijnaarde)
 Tél.: 09 244 77 48
 Fax: 09 244 77 15
 e-mail: gent@vincotte.be

Adresse de l'installation électrique
 UCL LOCCI TOURNAI/FAR WEST/Coffret FW01
 Chaussée de Tournai 7
 7520 Ramegnies-Chin

Installateur
 EDBLAD S.P.R.L.
 Rue de la Passerelle 33
 7700 Mouscron
 Tél.: 056 34 40 30 GSM: 0475 28 32 558
 Fax: 056 34 44 88
 e-mail: info@edblad.be
 TVA BE 0475.736.104




p. 3/9
Schéma unifilaire

Date: 21/08/2013

3 x 230V ~ 50Hz

Far West
 Coffret FW 01

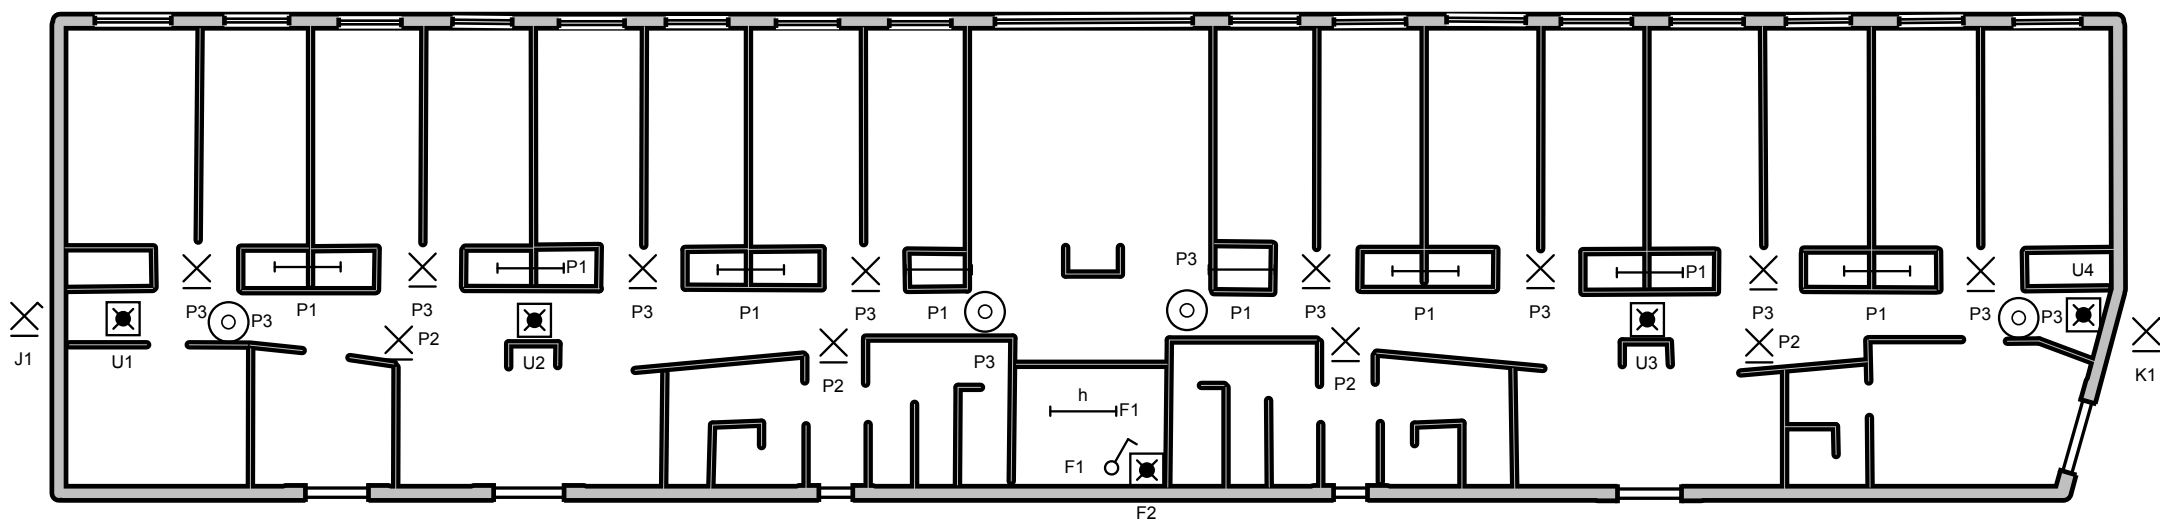

Eclairage des communs

Organisme agréé

AIB-Vincotte
 Bollebergen 2a Boîte 12
 9052 Gent (Zwijnaarde)
 Tél.: 09 244 77 48
 Fax: 09 244 77 15
 e-mail: gent@vincotte.be

Adresse de l'installation électrique

UCL LOCCI TOURNAI/FAR WEST/Coffret FW01
 Chaussée de Tournai 7
 7520 Ramegnies-Chin

Installateur

EDBLAD S.P.R.L.
 Rue de la Passerelle 33
 7700 Mouscron
 Tél.: 056 34 40 30 GSM: 0475 28 32 558
 Fax: 056 34 44 88
 e-mail: info@edblad.be
 TVA BE 0475.736.104



p. 4/9

Schéma de position


Date: 21/08/2013

3 x 230V ~ 50Hz

Far West
 Coffret FW 01

M
B1

M
B2

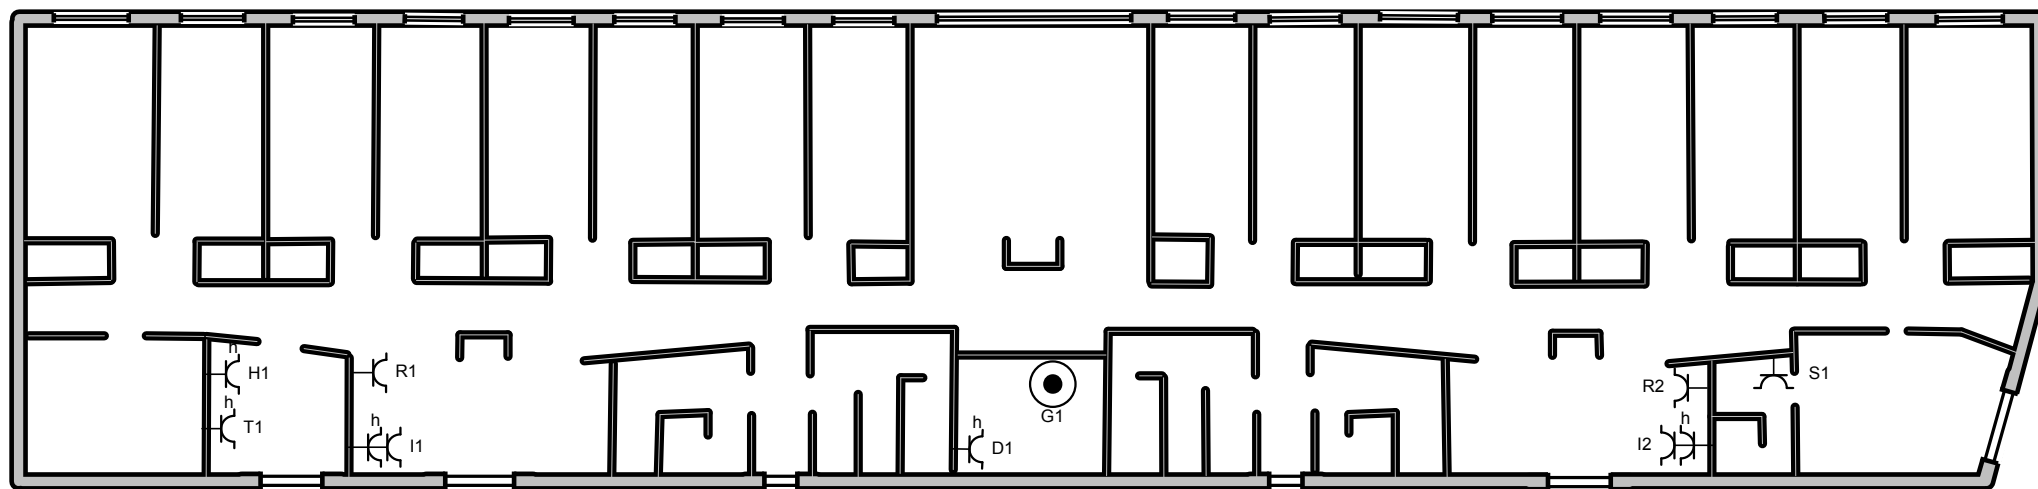

Prises des communs

Organisme agréé

AIB-Vinçotte
Bollebergen 2a Boîte 12
9052 Gent (Zwijnaarde)
Tél.: 09 244 77 48
Fax: 09 244 77 15
e-mail: gent@vincotte.be

Adresse de l'installation électrique

UCL LOCCI TOURNAI/FAR WEST/Coffret FW01
Chaussée de Tournai 7
7520 Ramegnies-Chin

Installateur

EDBLAD S.P.R.L.
Rue de la Passerelle 33
7700 Mouscron
Tél.: 056 34 40 30 GSM: 0475 28 32 558
Fax: 056 34 44 88
e-mail: info@edblad.be
TVA BE 0475.736.104




p. 5/9

Schéma de position

Date: 21/08/2013

3 x 230V ~ 50Hz

Far West
Coffret FW 01

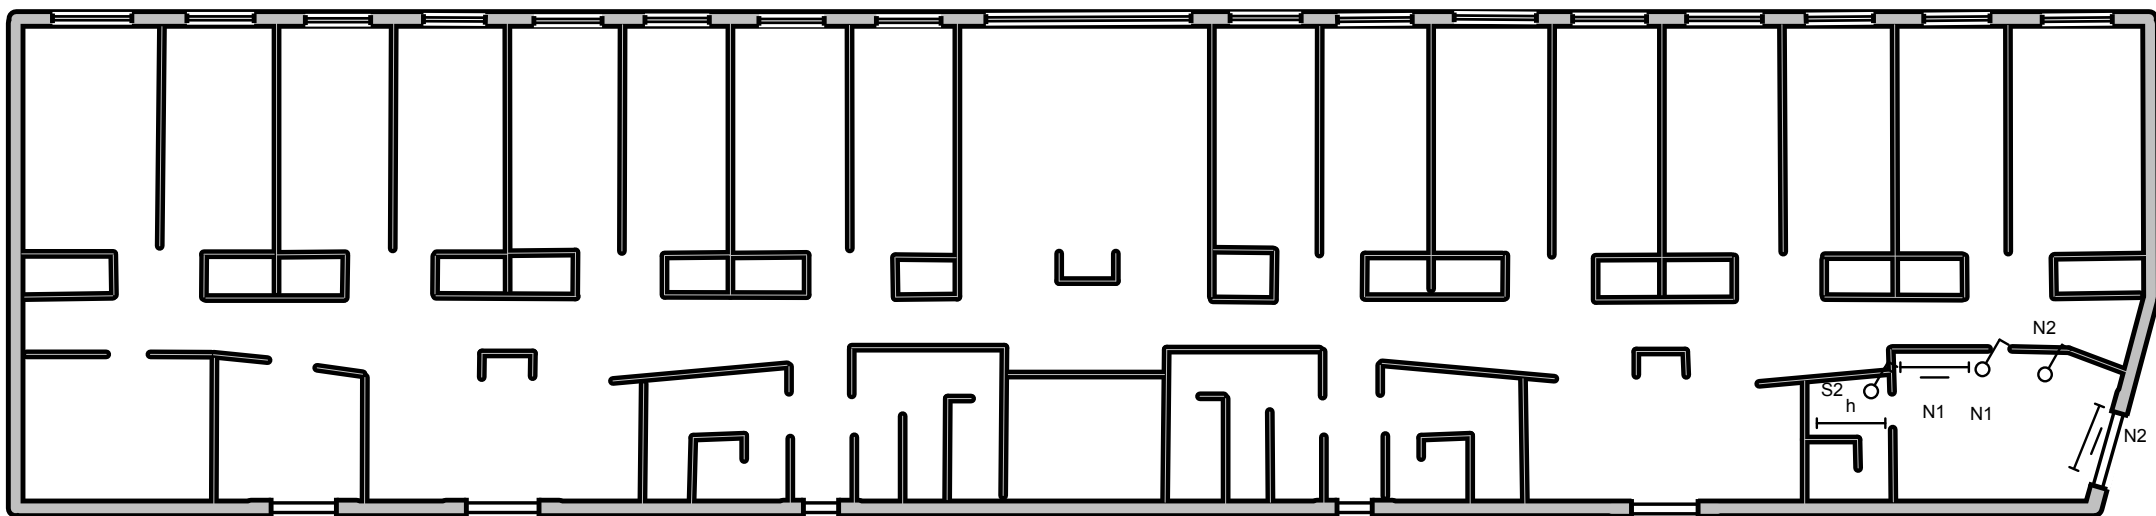

Eclairage chambre 17

Organisme agréé

AIB-Vinçotte
 Bollebergen 2a Boîte 12
 9052 Gent (Zwijnaarde)
 Tél.: 09 244 77 48
 Fax: 09 244 77 15
 e-mail: gent@vincotte.be

Adresse de l'installation électrique

UCL LOCCI TOURNAI/FAR WEST/Coffret FW01
 Chaussée de Tournai 7
 7520 Ramegnies-Chin

Installateur

EDBLAD S.P.R.L.
 Rue de la Passerelle 33
 7700 Mouscron
 Tél.: 056 34 40 30 GSM: 0475 28 32 558
 Fax: 056 34 44 88
 e-mail: info@edblad.be
 TVA BE 0475.736.104




p. 6/9

Schéma de position

Date: 21/08/2013

3 x 230V ~ 50Hz

Far West
 Coffret FW 01

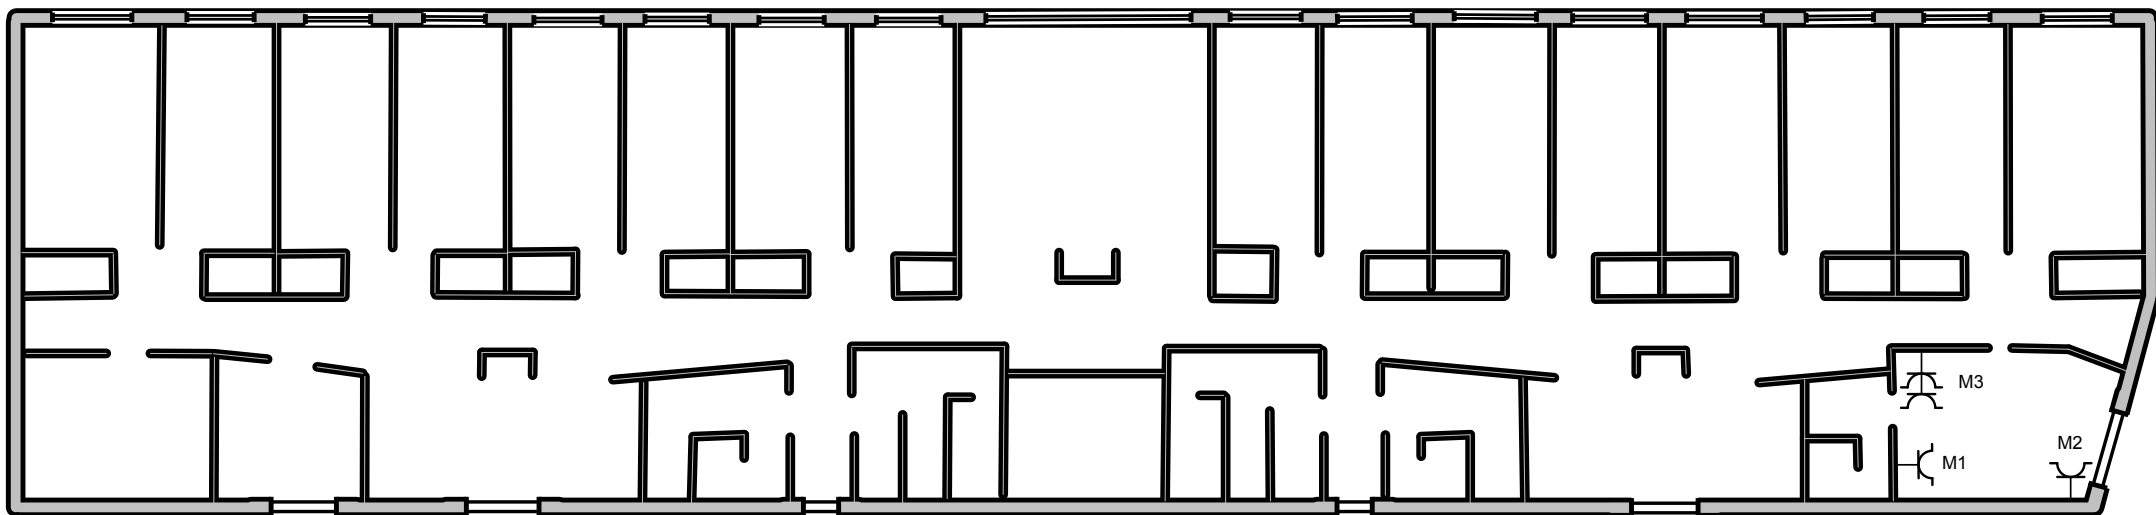

Prises chambre 17

Organisme agréé

AIB-Vinçotte
 Bollebergen 2a Boîte 12
 9052 Gent (Zwijnaarde)
 Tél.: 09 244 77 48
 Fax: 09 244 77 15
 e-mail: gent@vincotte.be

Adresse de l'installation électrique

UCL LOCCI TOURNAI/FAR WEST/Coffret FW01
 Chaussée de Tournai 7
 7520 Ramegnies-Chin

Installateur

EDBLAD S.P.R.L.
 Rue de la Passerelle 33
 7700 Mouscron
 Tél.: 056 34 40 30 GSM: 0475 28 32 558
 Fax: 056 34 44 88
 e-mail: info@edblad.be
 TVA BE 0475.736.104




p. 7/9

Schéma de position

Date: 21/08/2013

3 x 230V ~ 50Hz

Far West
 Coffret FW 01

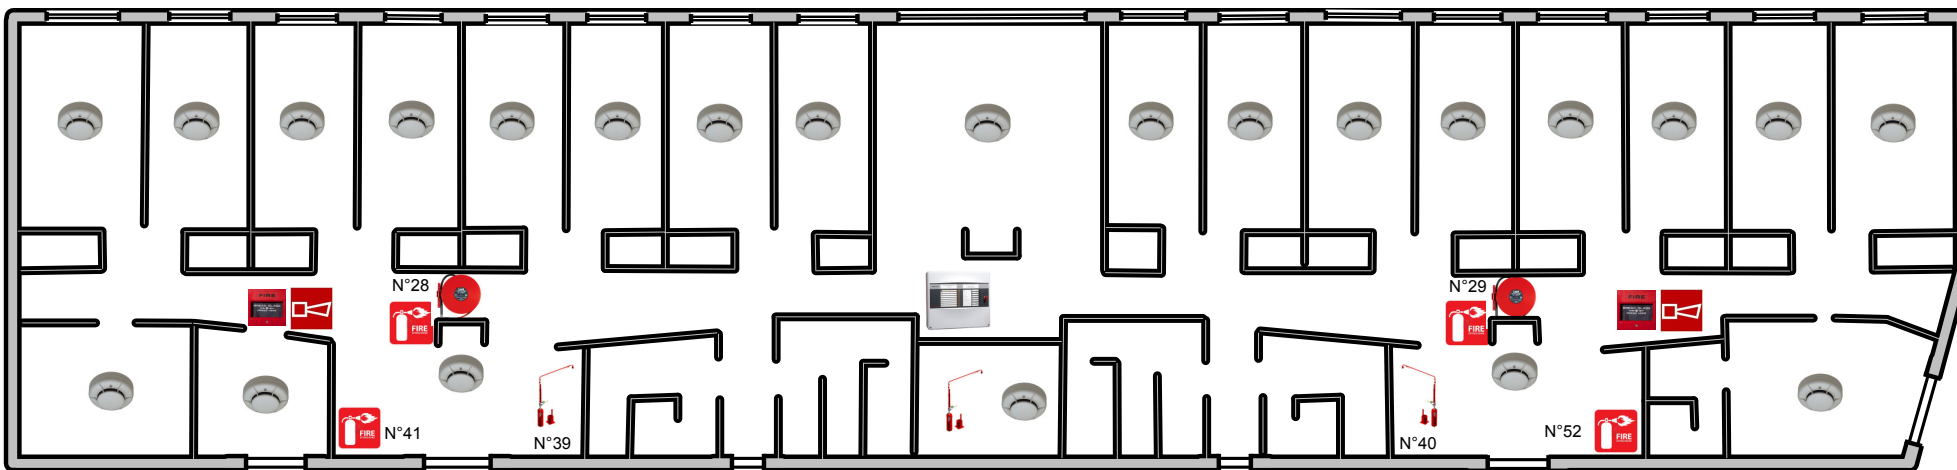

Incendie

Alarmpe incendie
Type Pilot III
8 zones

- Zone 1 = Chambres 1 à 8
- Zone 2 = Chambres 9 à 16
- Zone 3 = Cuisine, local technique et localm extérieur
- Zone 4 = Cuisine + chambre 17
- Zone 5 = Poussoir zone 1
- Zone 6 = Poussoir zone 2
- Zone 7 = Chaufferie
- Zone 8 = Libre

Courant dans circuit batteries, alimentation 220V coupée :

En standby = 38mA

En alarme = 82mA

Organisme agréé

AIB-Vinçotte
Bollebergen 2a Boîte 12
9052 Gent (Zwijnaarde)
Tél.: 09 244 77 48
Fax: 09 244 77 15
e-mail: gent@vincotte.be

Adresse de l'installation électrique

UCL LOCCI TOURNAI/FAR WEST/Coffret FW01
Chaussée de Tournai 7
7520 Ramegnies-Chin

Installateur

EDBLAD S.P.R.L.
Rue de la Passerelle 33
7700 Mouscron
Tél.: 056 34 40 30 GSM: 0475 28 32 558
Fax: 056 34 44 88
e-mail: info@edblad.be
TVA BE 0475.736.104



p. 8/9

Schéma de position

Date: 21/08/2013

3 x 230V ~ 50Hz

Far West
Coffret FW 01

A: Général

B: Pompes

C: Chaudière

D: Prise coffret

E: Velux

F: Chaufferie

G: Boite en attente

H: Séchoir

I: Prises frigo

J: Ecl. ext.

K: Ecl. ext.

L: Incendie

M: Prises chambre 17

N: Eclairage chambre 17

O: Logo

P: Eclairage zone 1+2

U: Eclairage de secours

Q: Libre

R: Prises cuisine 1+2

S: SdB chambre 17

T: M à Laver

Organisme agréé

AIB-Vincotte
Bollebergen 2a Boîte 12
9052 Gent (Zwijnaarde)
Tél.: 09 244 77 48
Fax: 09 244 77 15
e-mail: gent@vincotte.be

Adresse de l'installation électrique

UCL LOCCI TOURNAI/FAR WEST/Coffret FW01
Chaussée de Tournai 7
7520 Ramegnies-Chin

Installateur

EDBLAD S.P.R.L.
Rue de la Passerelle 33
7700 Mouscron
Tél.: 056 34 40 30 GSM: 0475 28 32 558
Fax: 056 34 44 88
e-mail: info@edblad.be
TVA BE 0475.736.104



p. 9/9
Liste des circuits

Date: 21/08/2013

3 x 230V ~ 50Hz

Far West
Coffret FW 01