


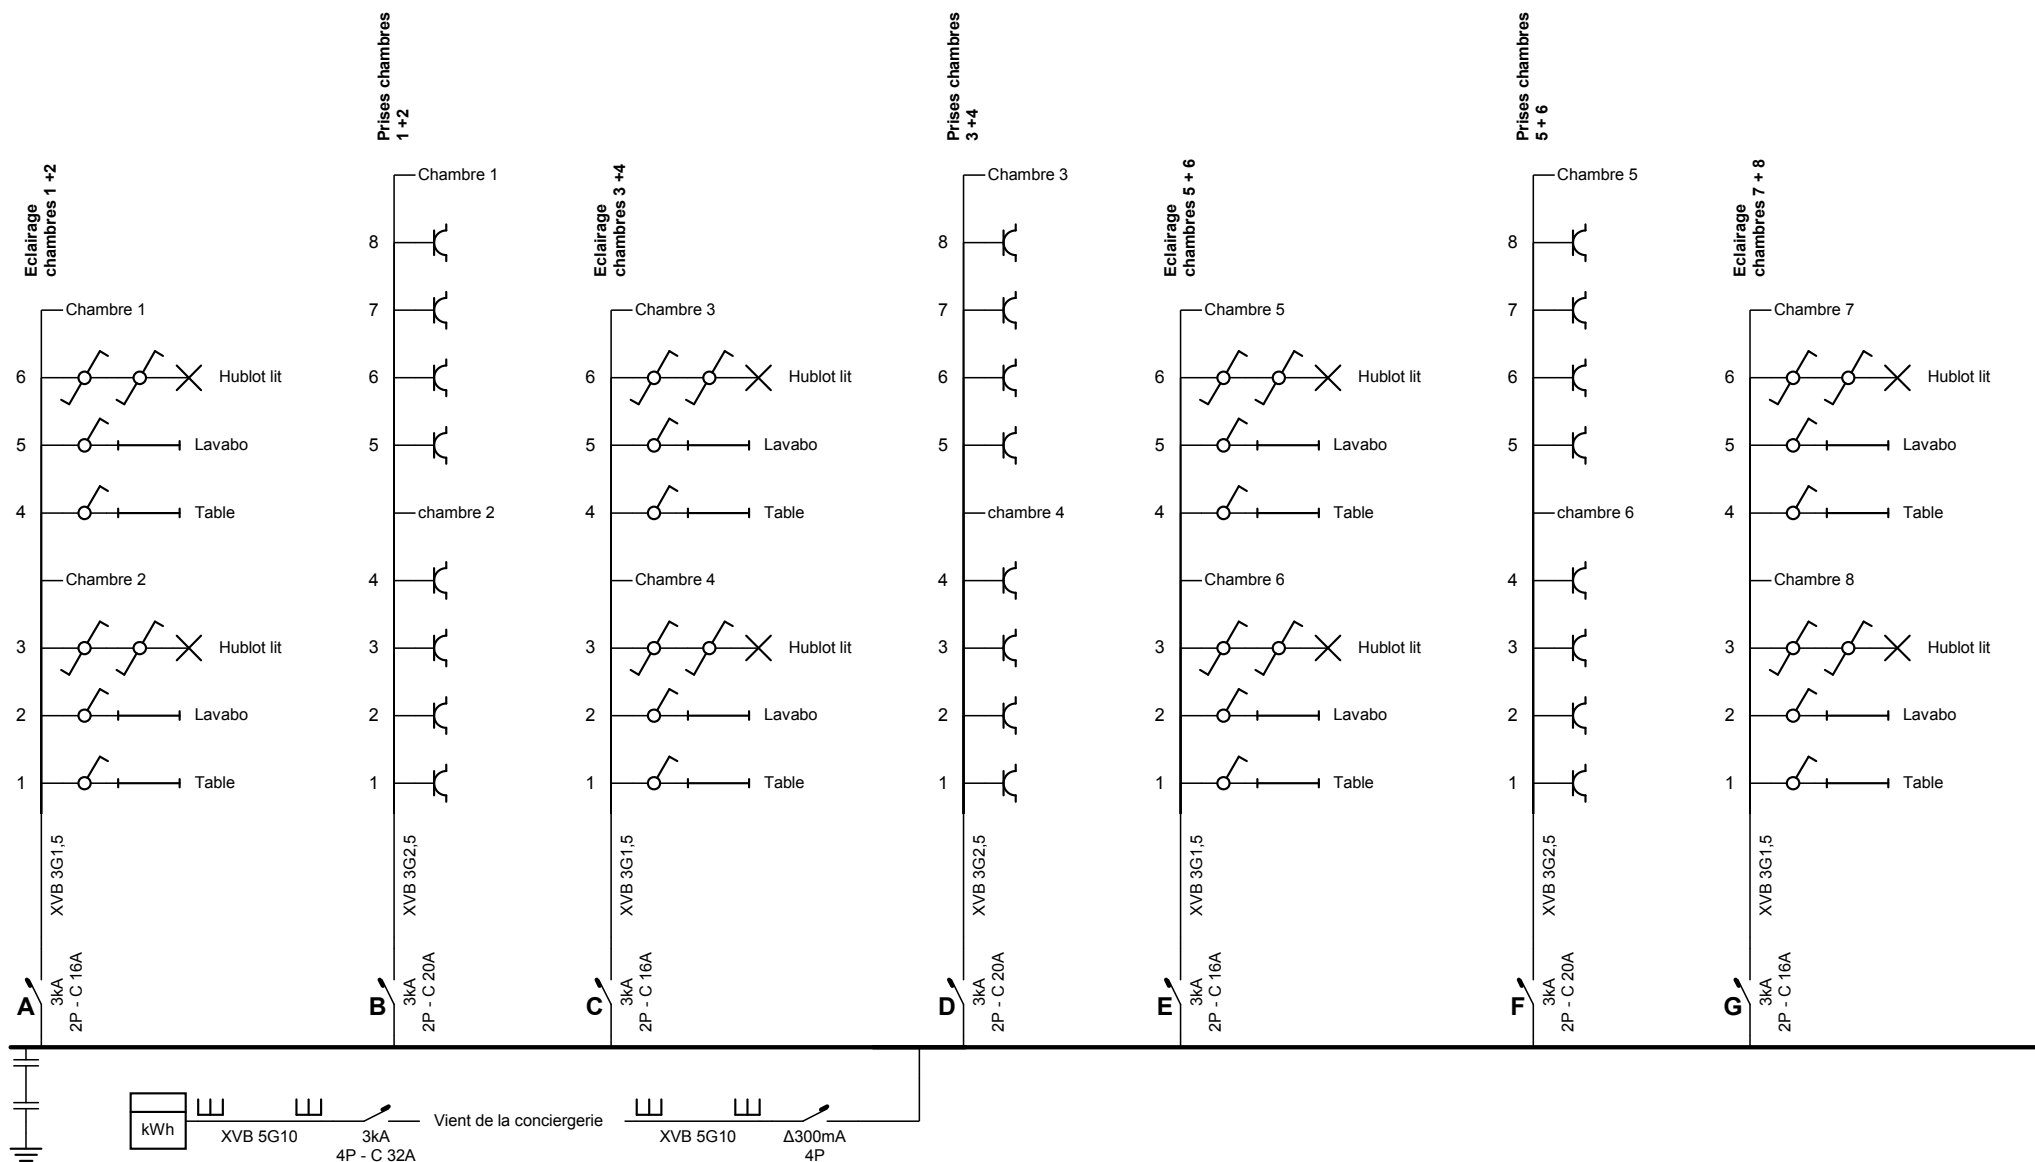

Le compteur et le disjoncteur général 4P-32A se trouvent à la conciergerie.
La barrette de terre se trouve à côté du compteur.

Far West
Coffret FW02
Type 2

Organisme agréé

AIB-Vinçotte
Bollebergen 2a Boîte 12
9052 Gent (Zwijnaarde)
Tél.: 09 244 77 48
Fax: 09 244 77 15
e-mail: gent@vincotte.be

Adresse de l'installation électrique

UCL LOCCI TOURNAI/FAR WEST/Coffret FW02
Chaussée de Tournai 7
7520

Installateur

EDBLAD S.P.R.L.
Rue de la Passerelle 33
7700 Mouscron
Tél.: 056 34 40 30 GSM: 0475 28 32 558
Fax: 056 34 44 88
e-mail: info@edblad.be
TVA BE 0475.736.104




p. 1/9 Schéma unifilaire

Date: 23/08/2013

3 x 230V ~ 50Hz

Far West
Coffret FW 02

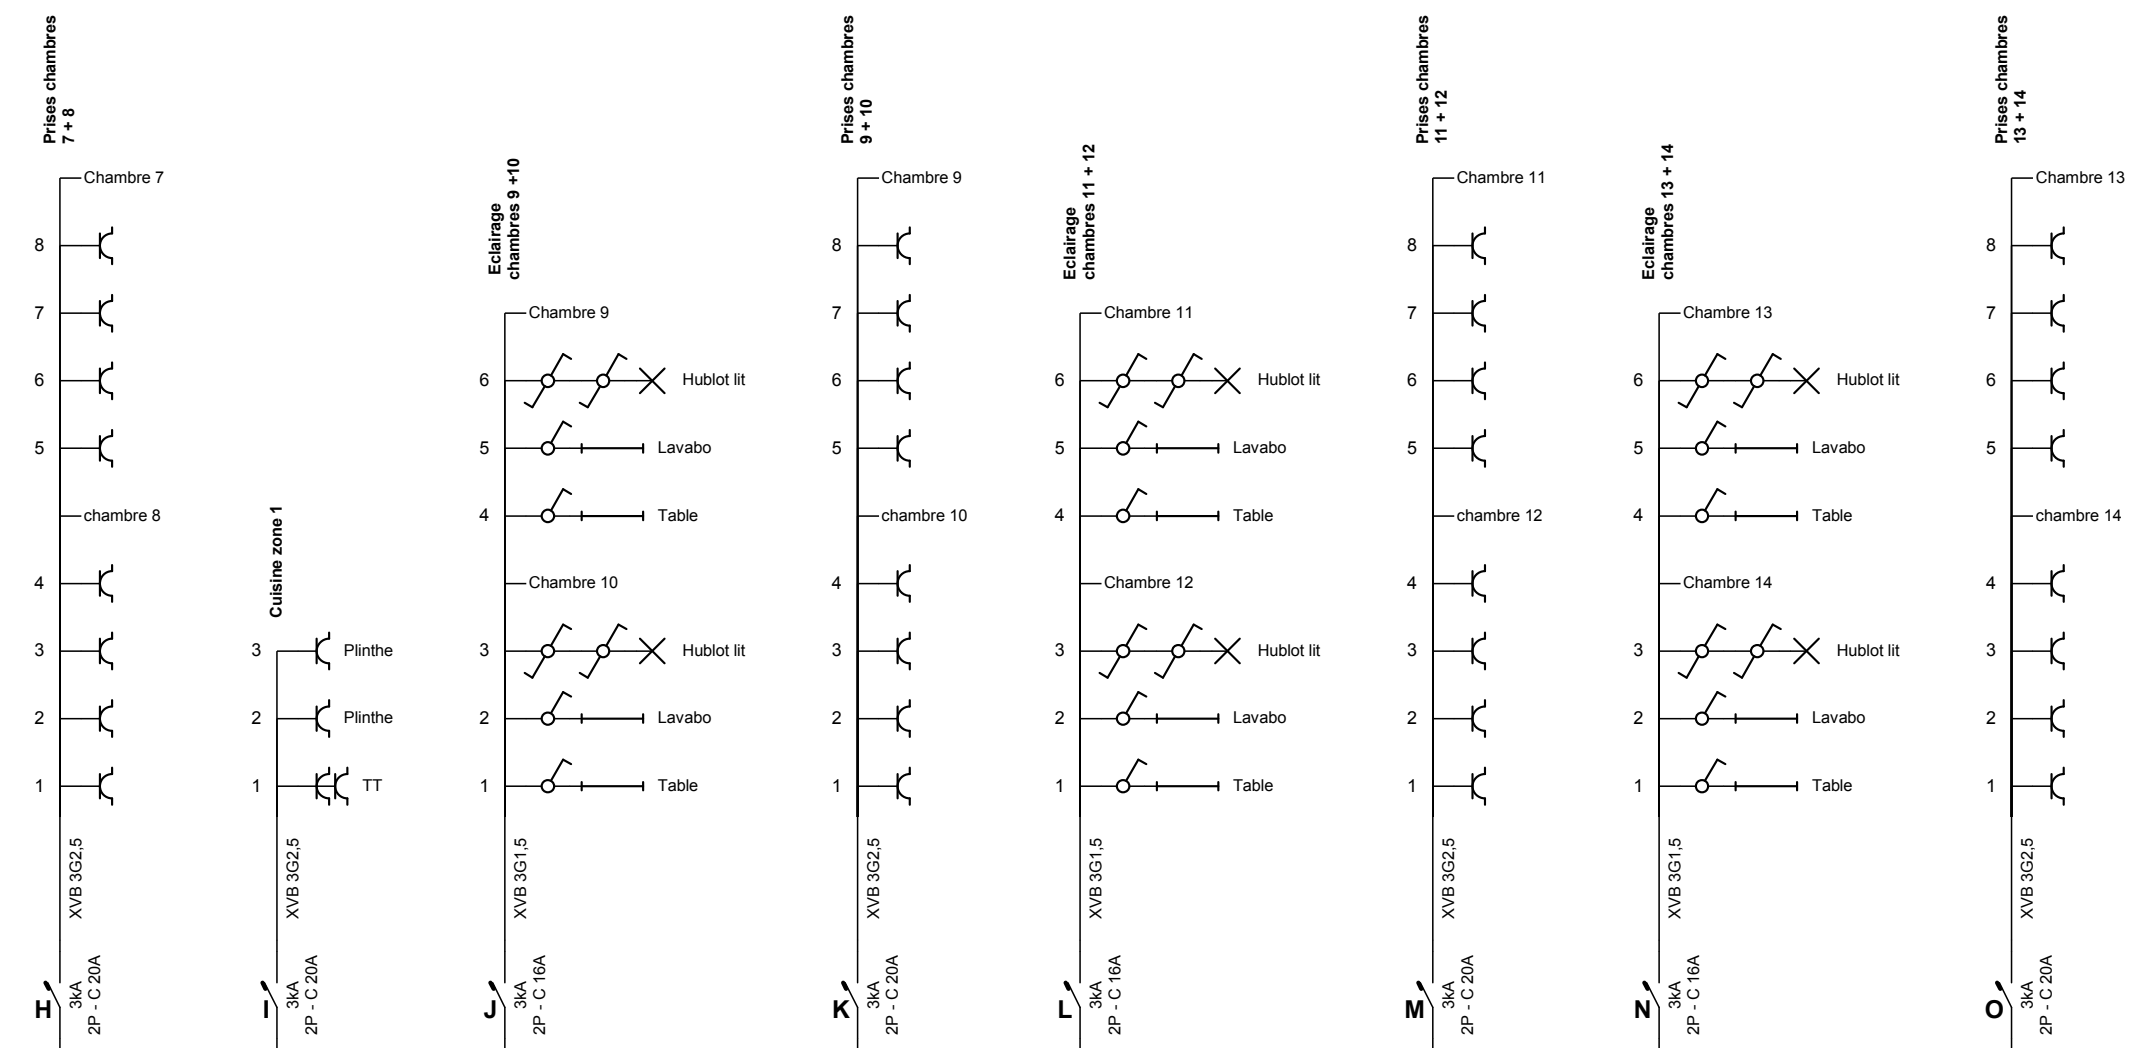

Organisme agréé
AIB-Vincotte
Bollebergen 2a Boîte 12
9052 Gent (Zwijnaarde)
Tél.: 09 244 77 48
Fax: 09 244 77 15
e-mail: gent@vincotte.be

Adresse de l'installation électrique
UCL LOCCI TOURNAI/FAR WEST/Coffret FW02
Chaussée de Tournai 7
7520

Installateur
EDBLAD S.P.R.L.
Rue de la Passerelle 33
7700 Mouscron
Tél.: 056 34 40 30 GSM: 0475 28 32 558
Fax: 056 34 44 88
e-mail: info@edblad.be
TVA BE 0475.736.104




p. 2/9
Schéma unifilaire

Date: 23/08/2013


3 x 230V ~ 50Hz

Far West
Coffret FW 02


Eclairage
chambres 15 + 16

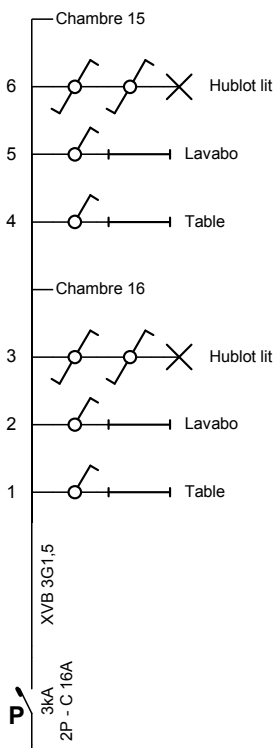


Prises chambres
15 + 16

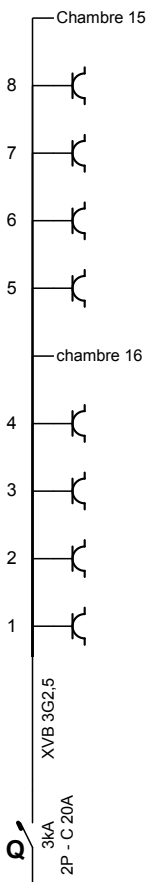


Cuisine zone 2

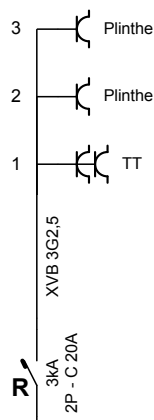


Taque zone 2

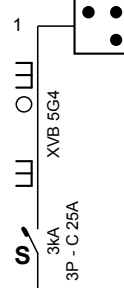


Taque zone 1

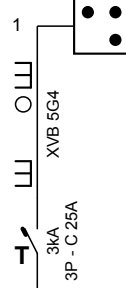


Eclairage des
communs

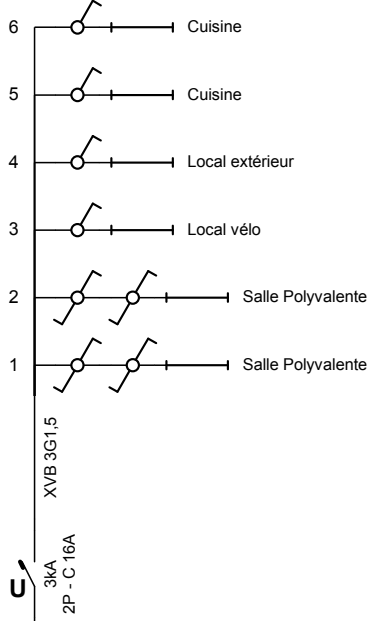

Prises salle
polyvalente

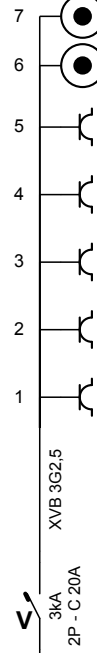

Sanitaires zone 2

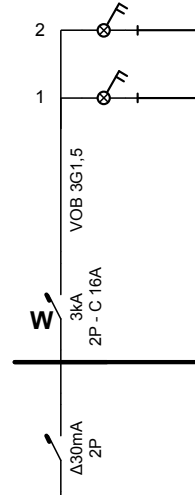

Organisme agréé

AIB-Vinçotte
Bollebergen 2a Boîte 12
9052 Gent (Zwijnaarde)
Tél.: 09 244 77 48
Fax: 09 244 77 15
e-mail: gent@vincotte.be

Adresse de l'installation électrique

UCL LOCCI TOURNAI/FAR WEST/Coffret FW02
Chaussée de Tournai 7
7520

Installateur

EDBLAD S.P.R.L.
Rue de la Passerelle 33
7700 Mouscron
Tél.: 056 34 40 30 GSM: 0475 28 32 558
Fax: 056 34 44 88
e-mail: info@edblad.be
TVA BE 0475.736.104




p. 3/9
Schéma unifilaire

Date: 23/08/2013

3 x 230V ~ 50Hz

Far West
Coffret FW 02

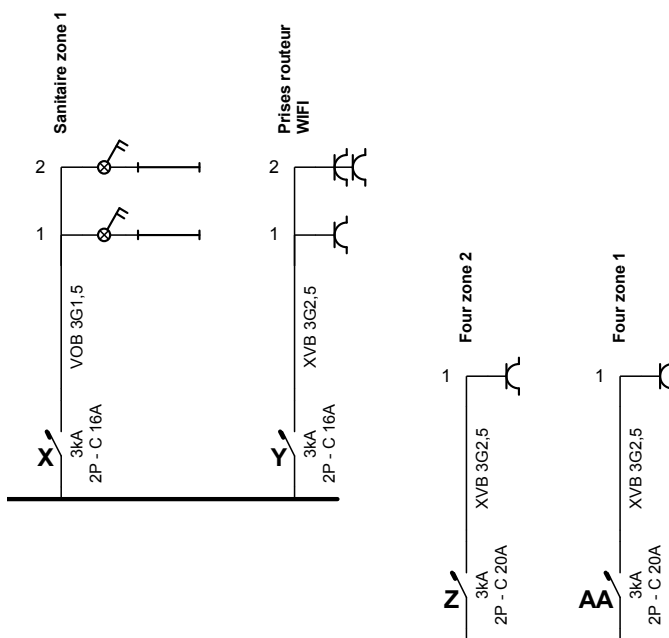

Organisme agréé

AIB-Vincotte
Bollebergen 2a Boîte 12
9052 Gent (Zwijnaarde)
Tél.: 09 244 77 48
Fax: 09 244 77 15
e-mail: gent@vincotte.be

Adresse de l'installation électrique

UCL LOCCI TOURNAI/FAR WEST/Coffret FW02
Chaussée de Tournai 7
7520

Installateur

EDBLAD S.P.R.L.
Rue de la Passerelle 33
7700 Mouscron
Tél.: 056 34 40 30 GSM: 0475 28 32 558
Fax: 056 34 44 88
e-mail: info@edblad.be
TVA BE 0475.736.104




p. 4/9

Schéma unifilaire

Date: 23/08/2013

3 x 230V ~ 50Hz

Far West
Coffret FW 02

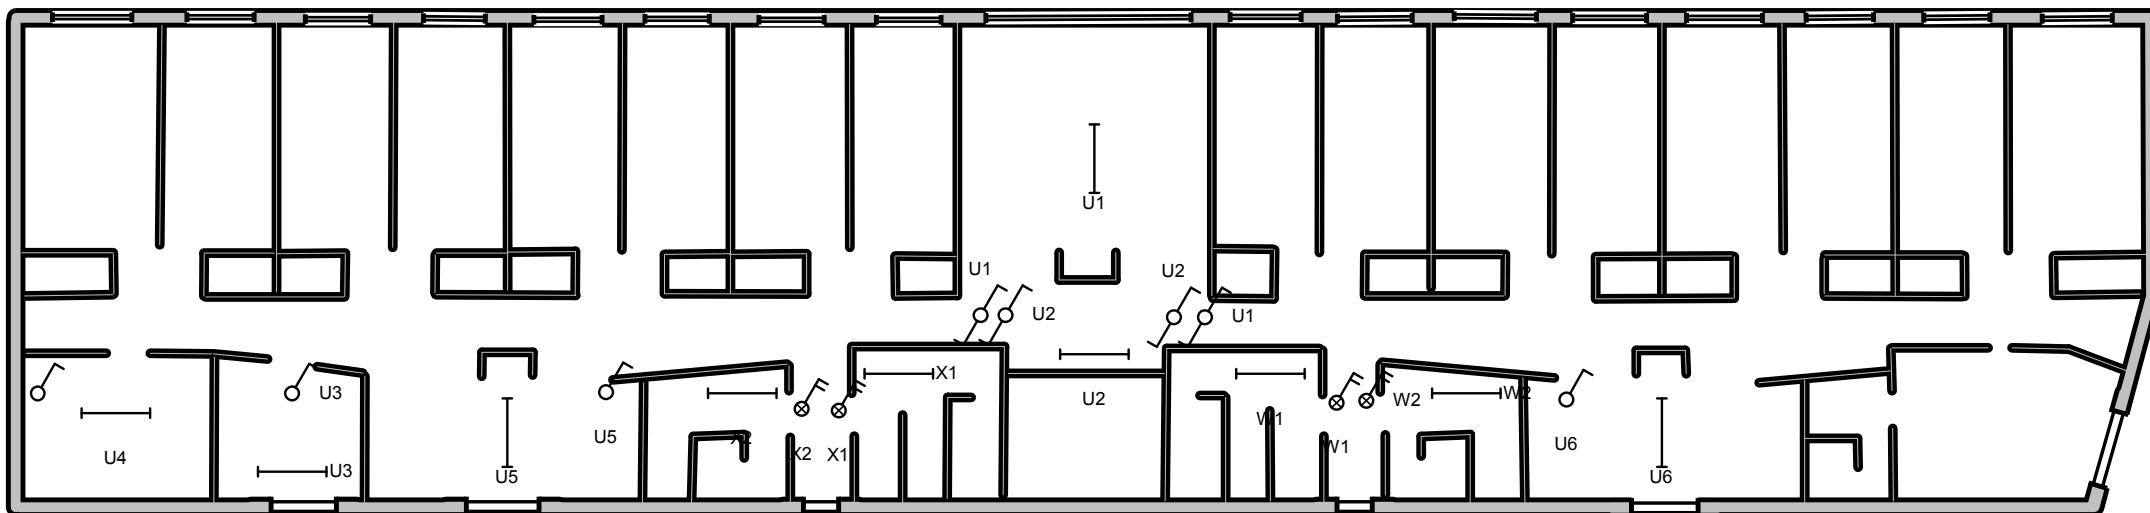

Eclairage communs

Organisme agréé

AIB-Vincotte
Bollebergen 2a Boîte 12
9052 Gent (Zwijnaarde)
Tél.: 09 244 77 48
Fax: 09 244 77 15
e-mail: gent@vincotte.be

Adresse de l'installation électrique

UCL LOCCI TOURNAI/FAR WEST/Coffret FW02
Chaussée de Tournai 7
7520

Installateur

EDBLAD S.P.R.L.
Rue de la Passerelle 33
7700 Mouscron
Tél.: 056 34 40 30 GSM: 0475 28 32 558
Fax: 056 34 44 88
e-mail: info@edblad.be
TVA BE 0475.736.104




p. 5/9

Schéma de position

Date: 23/08/2013

3 x 230V ~ 50Hz

Far West
Coffret FW 02

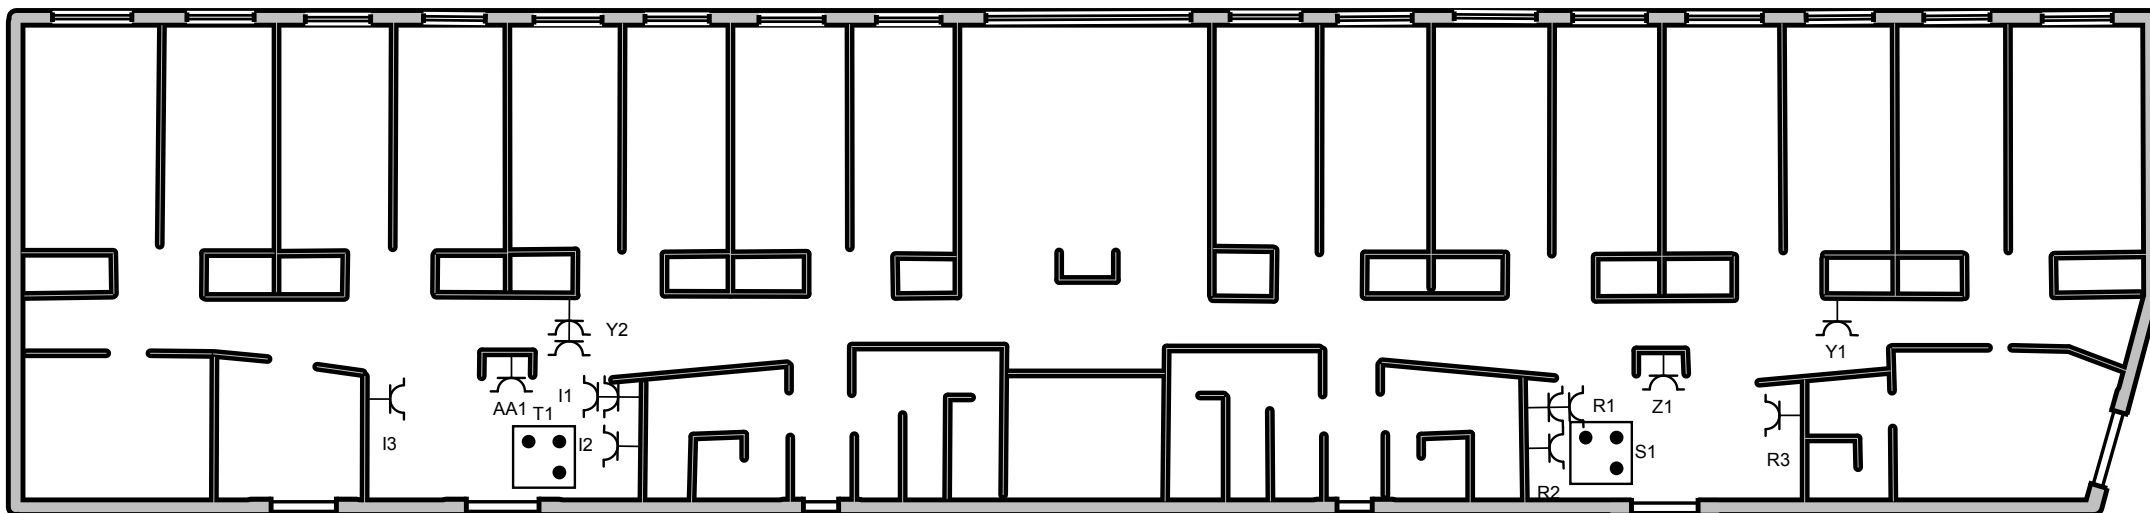

Prises communs

Organisme agréé

AIB-Vincotte
Bollebergen 2a Boîte 12
9052 Gent (Zwijnaarde)
Tél.: 09 244 77 48
Fax: 09 244 77 15
e-mail: gent@vincotte.be

Adresse de l'installation électrique

UCL LOCCI TOURNAI/FAR WEST/Coffret FW02
Chaussée de Tournai 7
7520

Installateur

EDBLAD S.P.R.L.
Rue de la Passerelle 33
7700 Mouscron
Tél.: 056 34 40 30 GSM: 0475 28 32 558
Fax: 056 34 44 88
e-mail: info@edblad.be
TVA BE 0475.736.104




p. 6/9

Schéma de position

Date: 23/08/2013

3 x 230V ~ 50Hz

Far West
Coffret FW 02

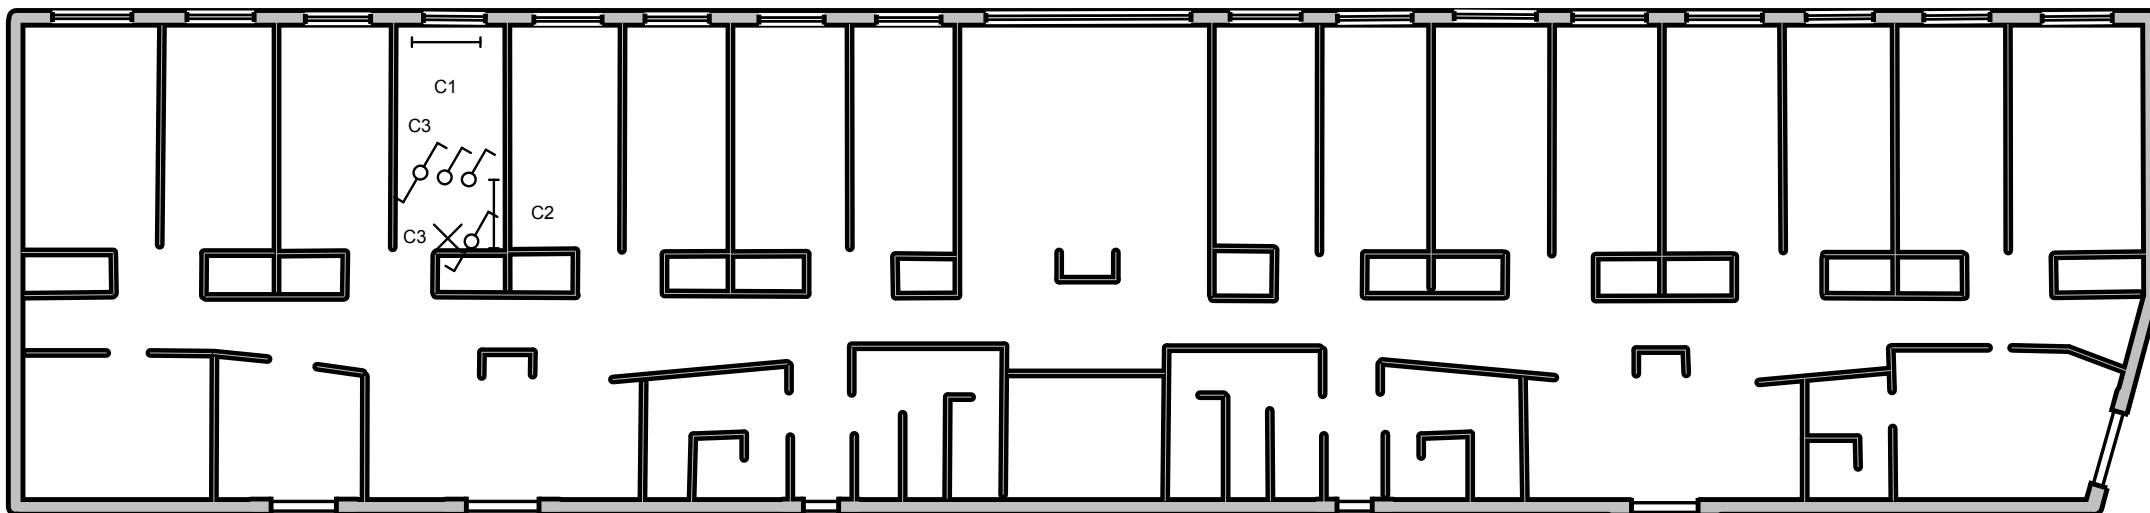

Eclairage chambres

Organisme agréé

AIB-Vincotte
Bollebergen 2a Boîte 12
9052 Gent (Zwijnaarde)
Tél.: 09 244 77 48
Fax: 09 244 77 15
e-mail: gent@vincotte.be

Adresse de l'installation électrique

UCL LOCCI TOURNAI/FAR WEST/Coffret FW02
Chaussée de Tournai 7
7520

Installateur

EDBLAD S.P.R.L.
Rue de la Passerelle 33
7700 Mouscron
Tél.: 056 34 40 30 GSM: 0475 28 32 558
Fax: 056 34 44 88
e-mail: info@edblad.be
TVA BE 0475.736.104




p. 7/9

Schéma de position

Date: 23/08/2013

3 x 230V ~ 50Hz

Far West
Coffret FW 02

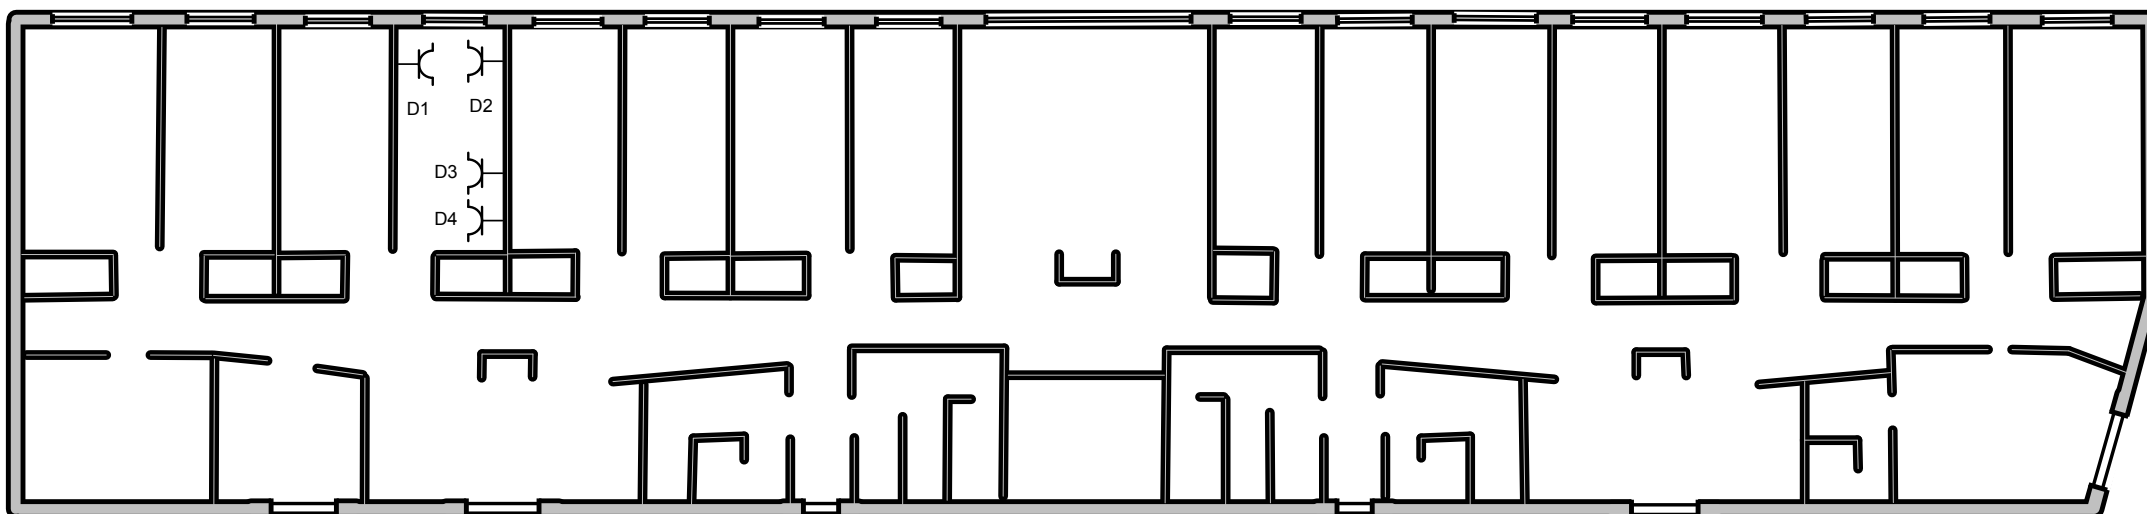

Prises chambres

Organisme agréé

AIB-Vincotte
 Bollebergen 2a Boîte 12
 9052 Gent (Zwijnaarde)
 Tél.: 09 244 77 48
 Fax: 09 244 77 15
 e-mail: gent@vincotte.be

Adresse de l'installation électrique

UCL LOCCI TOURNAI/FAR WEST/Coffret FW02
 Chaussée de Tournai 7
 7520

Installateur

EDBLAD S.P.R.L.
 Rue de la Passerelle 33
 7700 Mouscron
 Tél.: 056 34 40 30 GSM: 0475 28 32 558
 Fax: 056 34 44 88
 e-mail: info@edblad.be
 TVA BE 0475.736.104



p. 8/9

Schéma de position

Date: 23/08/2013

3 x 230V ~ 50Hz

Far West
 Coffret FW 02

A: Eclairage chambres 1 +2

B: Prises chambres 1 +2

C: Eclairage chambres 3 +4

D: Prises chambres 3 +4

E: Eclairage chambres 5 + 6

F: Prises chambres 5 + 6

G: Eclairage chambres 7 + 8

H: Prises chambres 7 + 8

I: Cuisine zone 1

J: Eclairage chambres 9 +10

K: Prises chambres 9 + 10

L: Eclairage chambres 11 + 12

M: Prises chambres 11 + 12

N: Eclairage chambres 13 + 14

O: Prises chambres 13 + 14

P: Eclairage chambres 15 + 16

Q: Prises chambres 15 + 16

R: Cuisine zone 2

S: Taque zone 2

T: Taque zone 1

U: Eclairage des communs

V: Prises salle polyvalenta

W: Sanitaires zone 2

X: Sanitaire zone 1

Y: Prises routeur WIFI

Z: Four zone 2

AA: Four zone 1

Organisme agréé

AIB-Vincotte
Bollebergen 2a Boîte 12
9052 Gent (Zwijnaarde)
Tél.: 09 244 77 48
Fax: 09 244 77 15
e-mail: gent@vincotte.be

Adresse de l'installation électrique

UCL LOCCI TOURNAI/FAR WEST/Coffret FW02
Chaussée de Tournai 7
7520

Installateur

EDBLAD S.P.R.L.
Rue de la Passerelle 33
7700 Mouscron
Tél.: 056 34 40 30 GSM: 0475 28 32 558
Fax: 056 34 44 88
e-mail: info@edblad.be
TVA BE 0475.736.104



p. 9/9

Liste des circuits

Date: 23/08/2013

3 x 230V ~ 50Hz

Far West
Coffret FW 02