

#### Organisme agréé

AIB-Vinçotte  
 Bollebergen 2b bus 10  
 9052 Gent (Zwijnaarde)  
 Tél.: 09 244 77 11  
 Fax: 09 244 77 15  
 e-mail: gent@vincotte.be

#### Adresse de l'installation électrique

Comptimmo s.a  
 Rue Abbé Coulon 18 Boîte Communs  
 7700 Mouscron  
 Tél.: +32.56.33.41.59 GSM: +32.495.50.79.76  
 Fax: +32.56.33.51.59  
 e-mail: info@comptimmo.be  
 BE0414671040

#### Installateur


EDBLAD S.P.R.L.  
 Rue de la Passerelle 33  
 7700 Mouscron  
 Tél.: 056 34 40 30 GSM: 0475 28 32 558  
 Fax: 056 34 44 88  
 e-mail: info@edblad.be  
 TVA BE 0475.736.104



p. 1/8  
 Schéma unifilaire

Date: 3/09/2013

2 x 230V ~ 50Hz

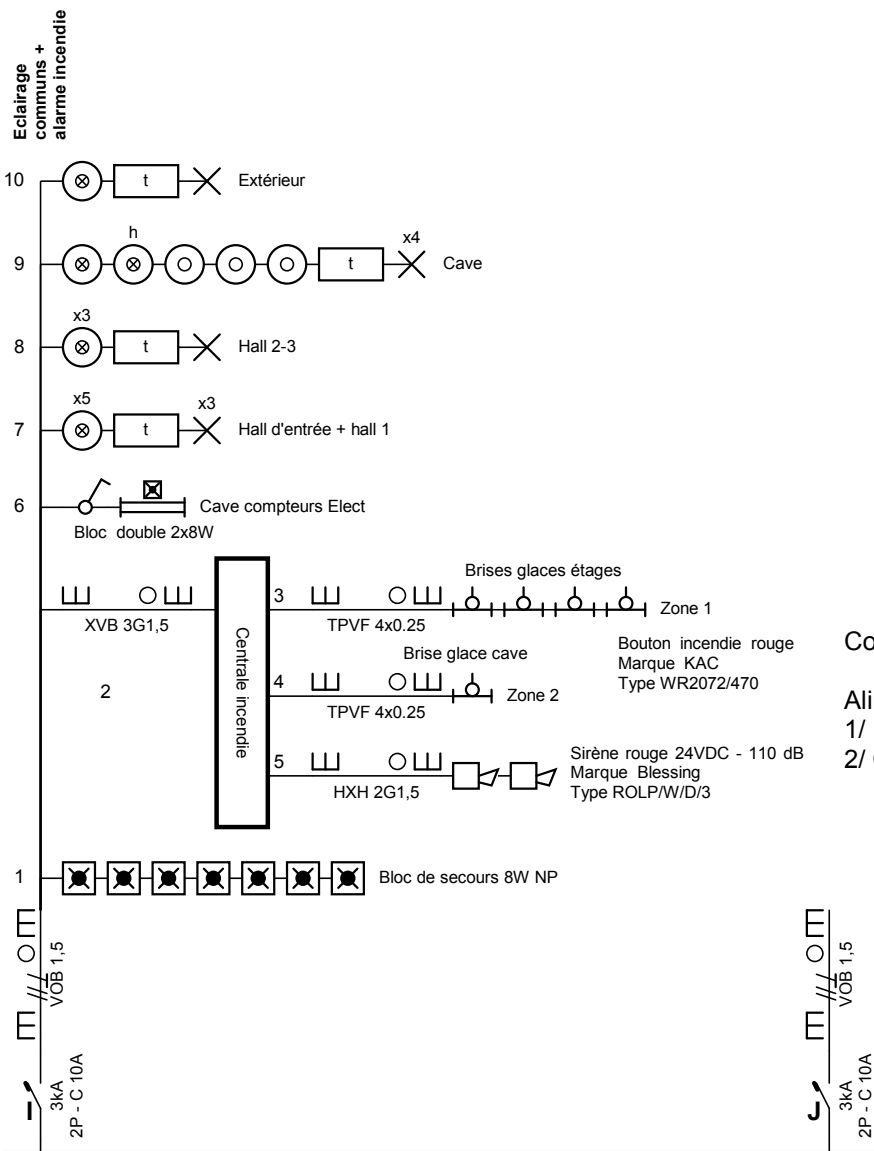

Courrant de charge batteries = 60mA

Alimentation 220V enlevée

1/ Courrant de fionctionement sur batteries = 111mA

2/ Courrant d'alarme sur batteries = 200mA

**Organisme agréé**

AIB-Vinçotte  
Bollebergen 2b bus 10  
9052 Gent (Zwijnaarde)  
Tél.: 09 244 77 11  
Fax: 09 244 77 15  
e-mail: gent@vincotte.be

**Adresse de l'installation électrique**

Comptimmo s.a  
Rue Abbé Coulon 18 Boîte Communs  
7700 Mouscron  
Tél.: +32.56.33.41.59 GSM: +32.495.50.79.76  
Fax: +32.56.33.51.59  
e-mail: info@comptimmo.be  
BE0414671040

**Installateur**

EDBLAD S.P.R.L.  
Rue de la Passerelle 33  
7700 Mouscron  
Tél.: 056 34 40 30 GSM: 0475 28 32 558  
Fax: 056 34 44 88  
e-mail: info@edblad.be  
TVA BE 0475.736.104




**p. 2/8**

**Schéma unifilaire**

Date: 3/09/2013

2 x 230V ~ 50Hz

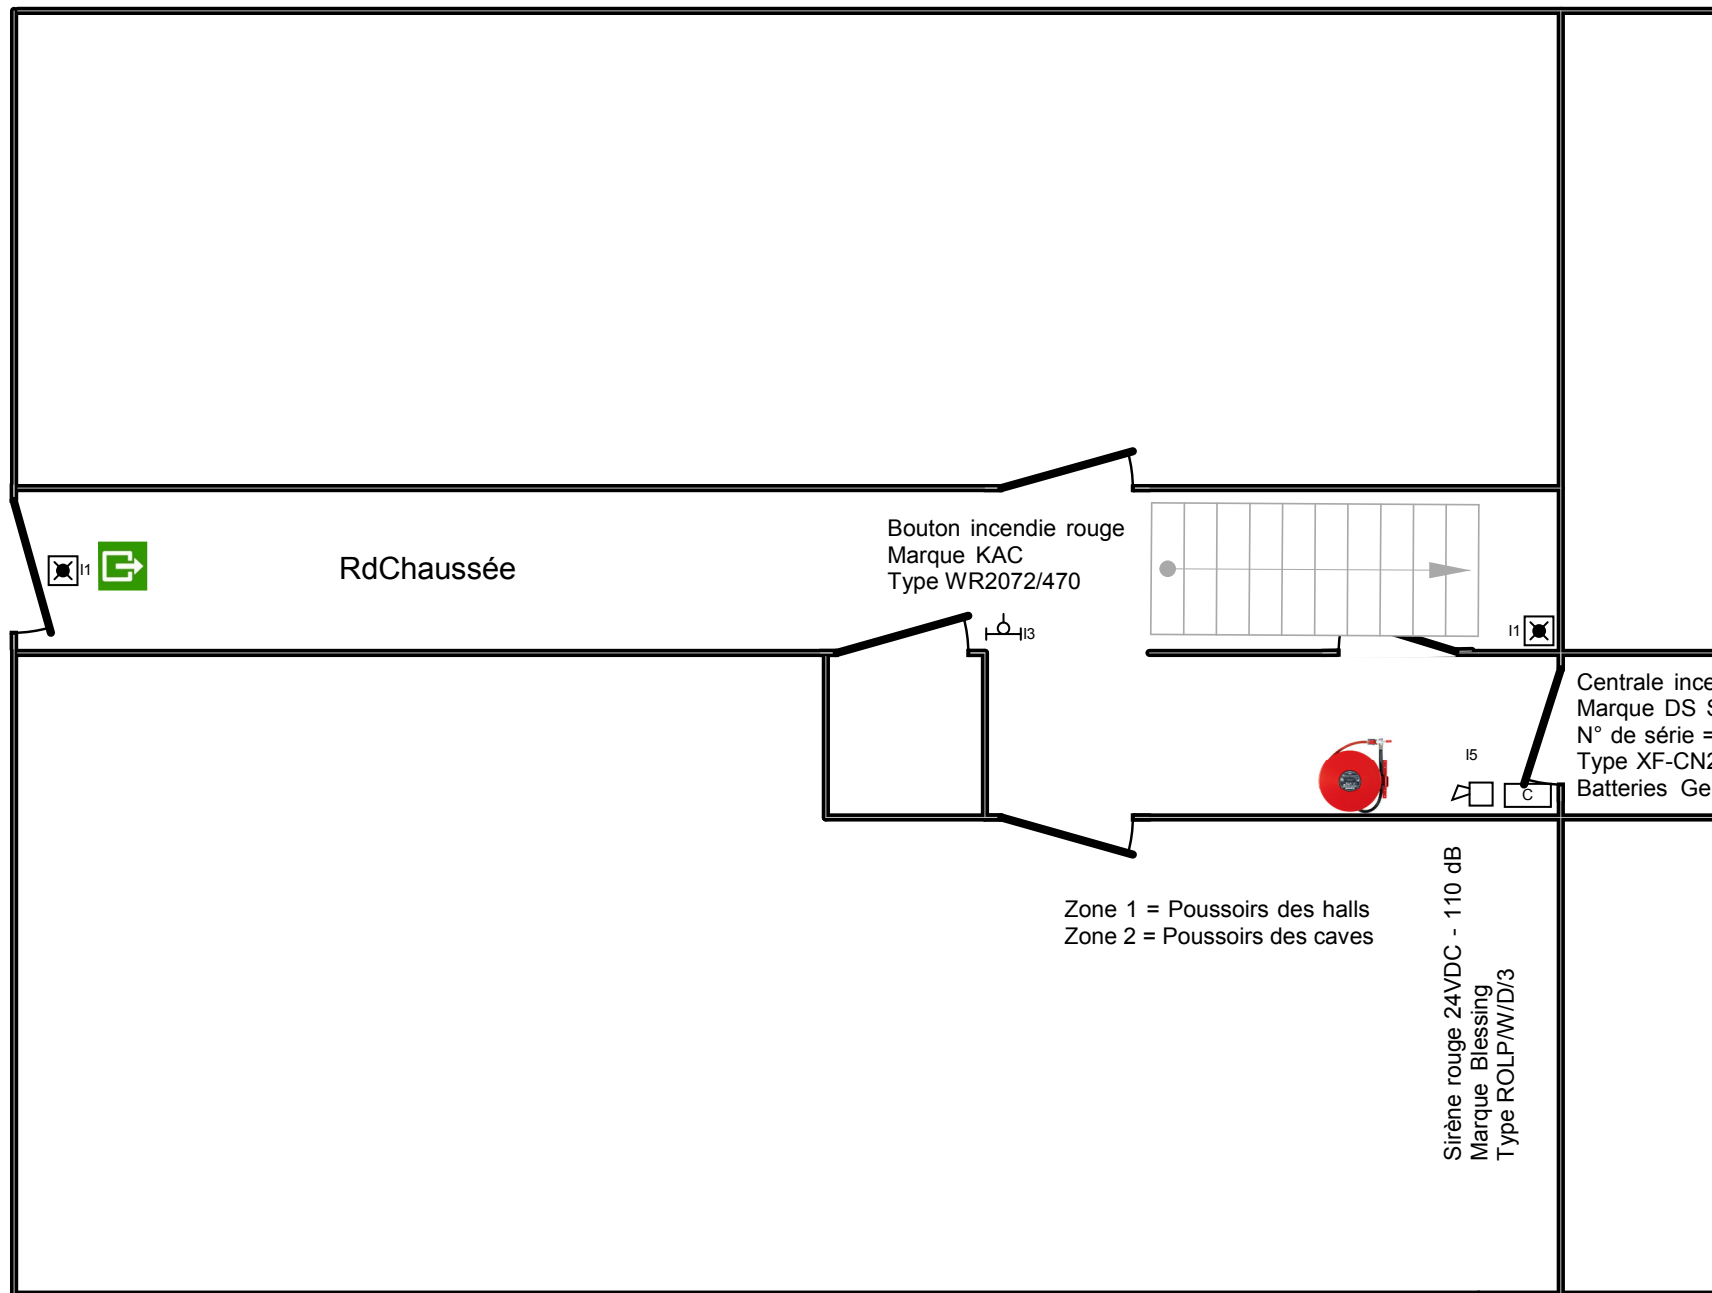

**Organisme agréé**

AIB-Vinçotte  
Bollebergen 2b bus 10  
9052 Gent (Zwijnaarde)  
Tél.: 09 244 77 11  
Fax: 09 244 77 15  
e-mail: gent@vincotte.be

**Adresse de l'installation électrique**

Comptimmo s.a  
Rue Abbé Coulon 18 Boîte Communs  
7700 Mouscron  
Tél.: +32.56.33.41.59 GSM: +32.495.50.79.76  
Fax: +32.56.33.51.59  
e-mail: info@comptimmo.be  
BE0414671040

**Installateur**

EDBLAD S.P.R.L.  
Rue de la Passerelle 33  
7700 Mouscron  
Tél.: 056 34 40 30 GSM: 0475 28 32 558  
Fax: 056 34 44 88  
e-mail: info@edblad.be  
TVA BE 0475.736.104




**p. 3/8**

**Schéma de position**

Date: 3/09/2013

2 x 230V ~ 50Hz

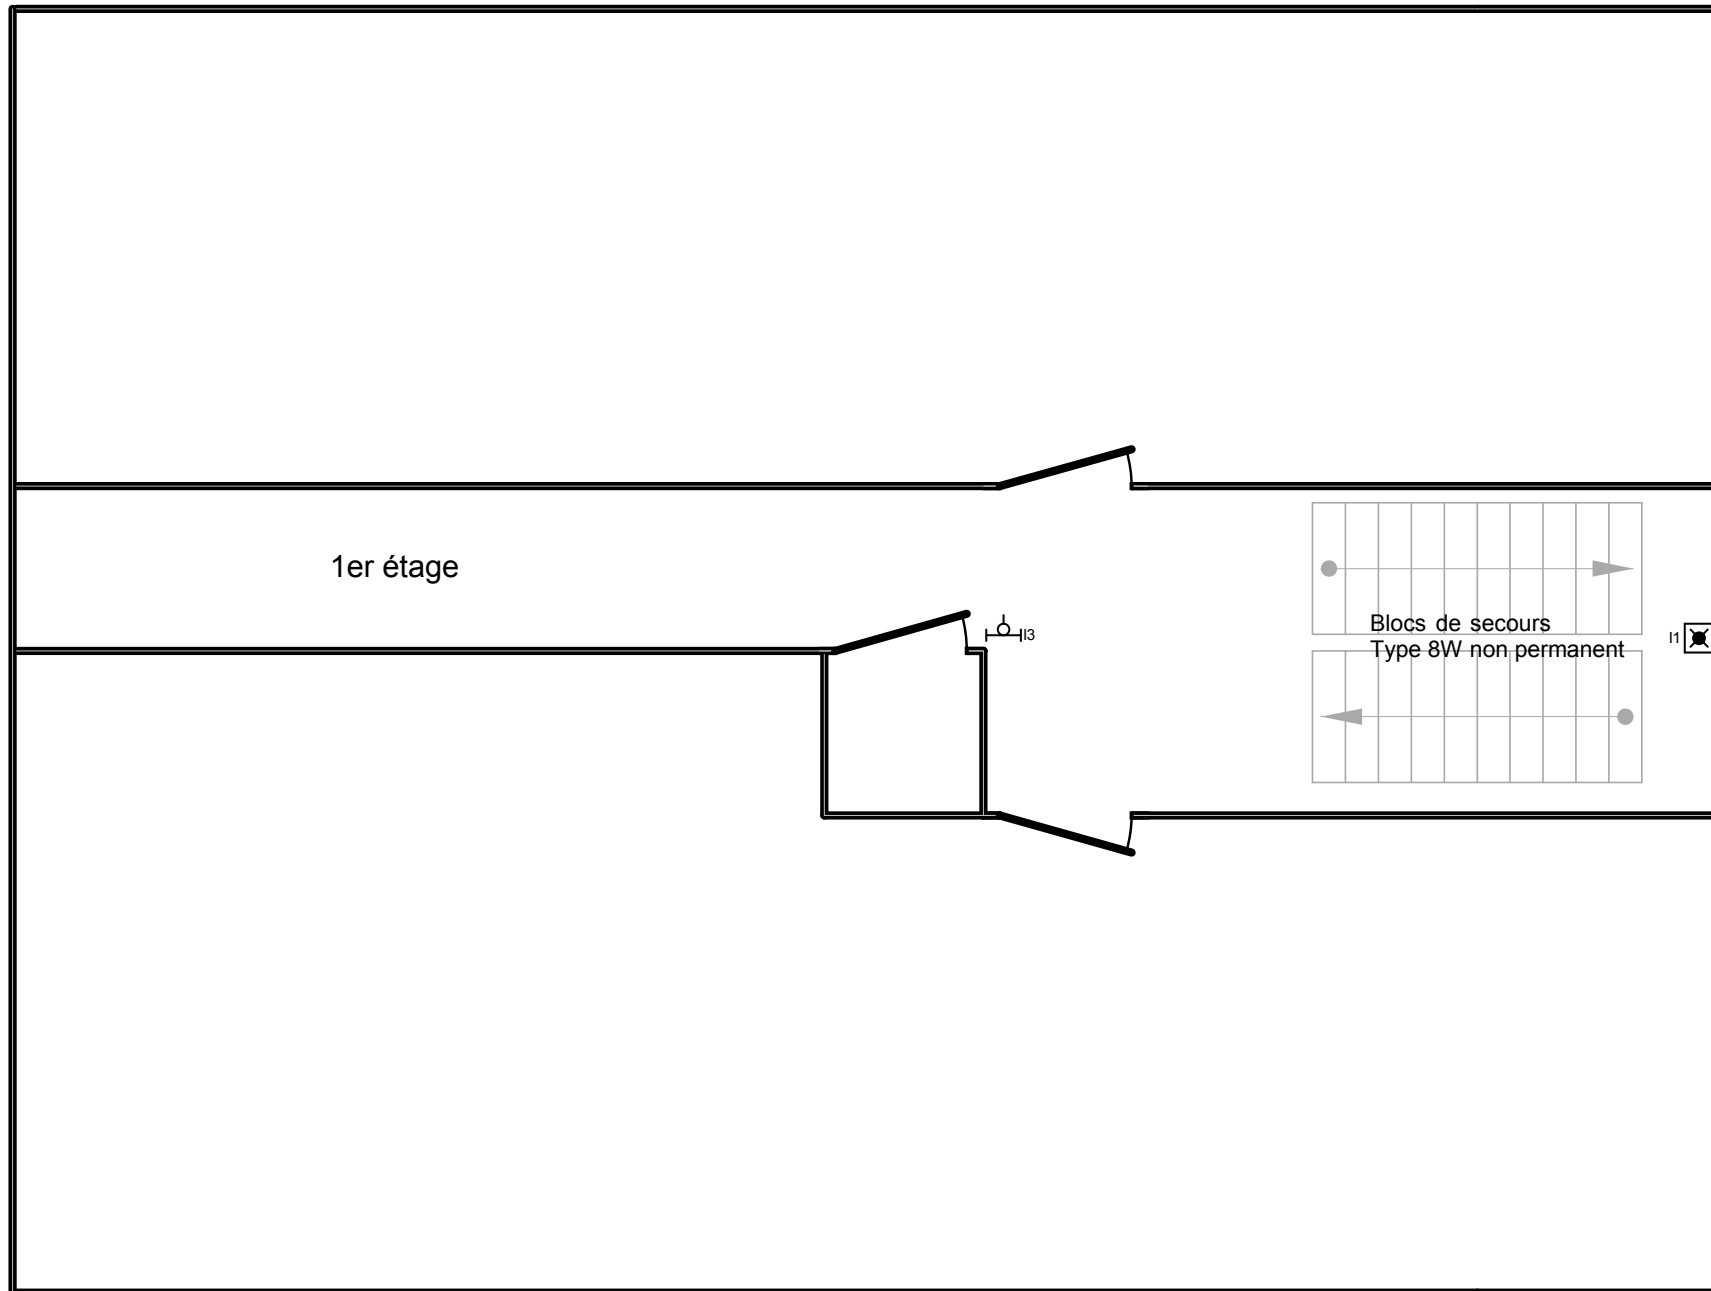

**Organisme agréé**

AIB-Vinçotte  
Bollebergen 2b bus 10  
9052 Gent (Zwijnaarde)  
Tél.: 09 244 77 11  
Fax: 09 244 77 15  
e-mail: gent@vincotte.be

**Adresse de l'installation électrique**

Comptimmo s.a  
Rue Abbé Coulon 18 Boîte Communs  
7700 Mouscron  
Tél.: +32.56.33.41.59 GSM: +32.495.50.79.76  
Fax: +32.56.33.51.59  
e-mail: info@comptimmo.be  
BE0414671040

**Installateur**

EDBLAD S.P.R.L.  
Rue de la Passerelle 33  
7700 Mouscron  
Tél.: 056 34 40 30 GSM: 0475 28 32 558  
Fax: 056 34 44 88  
e-mail: info@edblad.be  
TVA BE 0475.736.104




**p. 4/8**

**Schéma de position**

Date: 3/09/2013

2 x 230V ~ 50Hz

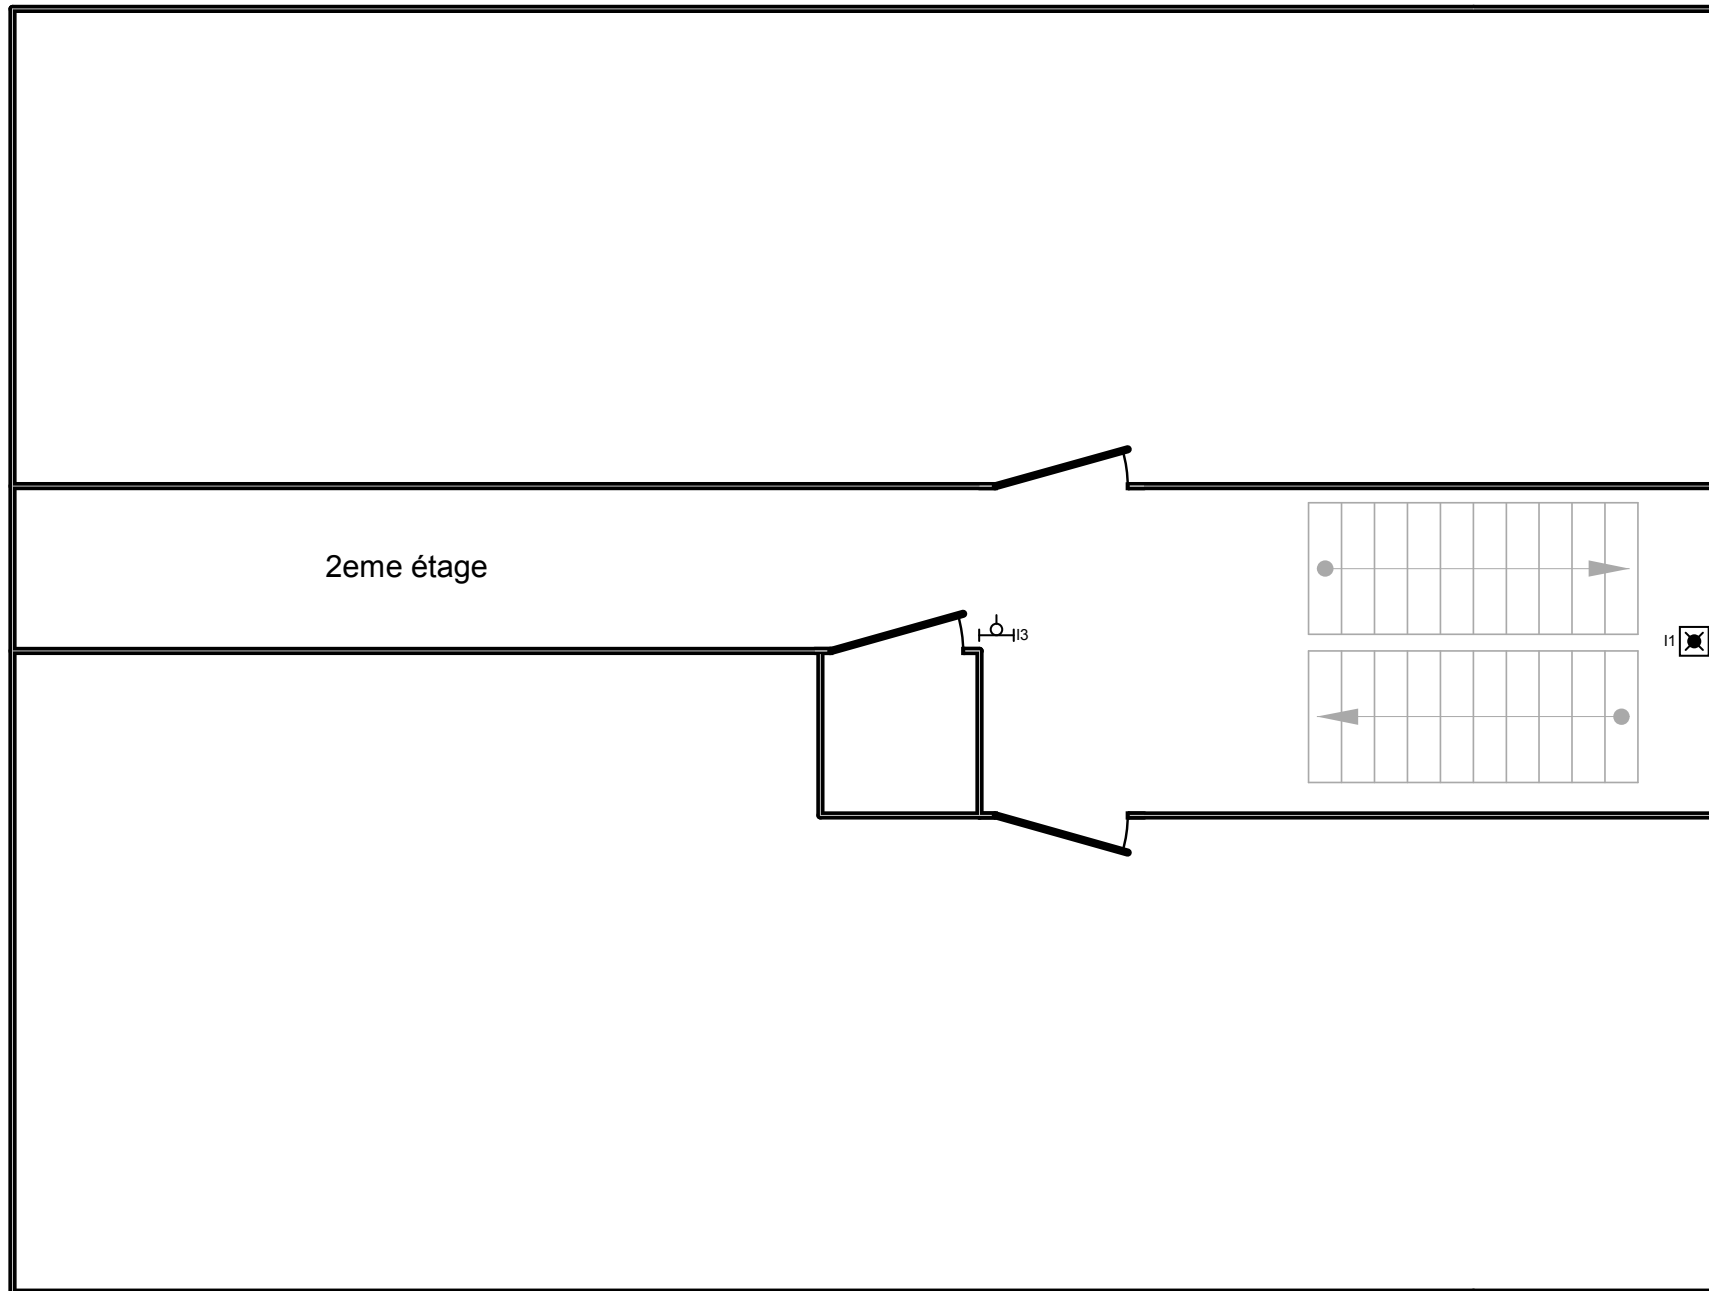

**Organisme agréé**

AIB-Vinçotte  
 Bollebergen 2b bus 10  
 9052 Gent (Zwijnaarde)  
 Tél.: 09 244 77 11  
 Fax: 09 244 77 15  
 e-mail: gent@vincotte.be

**Adresse de l'installation électrique**

Comptimmo s.a  
 Rue Abbé Coulon 18 Boîte Communs  
 7700 Mouscron  
 Tél.: +32.56.33.41.59 GSM: +32.495.50.79.76  
 Fax: +32.56.33.51.59  
 e-mail: info@comptimmo.be  
 BE0414671040

**Installateur**

EDBLAD S.P.R.L.  
 Rue de la Passerelle 33  
 7700 Mouscron  
 Tél.: 056 34 40 30 GSM: 0475 28 32 558  
 Fax: 056 34 44 88  
 e-mail: info@edblad.be  
 TVA BE 0475.736.104



**p. 5/8**

**Schéma de position**

Date: 3/09/2013

2 x 230V ~ 50Hz

3eme étage

13

11

15

Sirène rouge 24VDC - 110 dB  
Marque Blessing  
Type ROLP/W/D/3

**Organisme agréé**

AIB-Vinçotte  
Bollebergen 2b bus 10  
9052 Gent (Zwijnaarde)  
Tél.: 09 244 77 11  
Fax: 09 244 77 15  
e-mail: gent@vincotte.be

**Adresse de l'installation électrique**

Comptimmo s.a  
Rue Abbé Coulon 18 Boîte Communs  
7700 Mouscron  
Tél.: +32.56.33.41.59 GSM: +32.495.50.79.76  
Fax: +32.56.33.51.59  
e-mail: info@comptimmo.be  
BE0414671040

**Installateur**

EDBLAD S.P.R.L.  
Rue de la Passerelle 33  
7700 Mouscron  
Tél.: 056 34 40 30 GSM: 0475 28 32 558  
Fax: 056 34 44 88  
e-mail: info@edblad.be  
TVA BE 0475.736.104




**p. 6/8**

**Schéma de position**

Date: 3/09/2013

2 x 230V ~ 50Hz

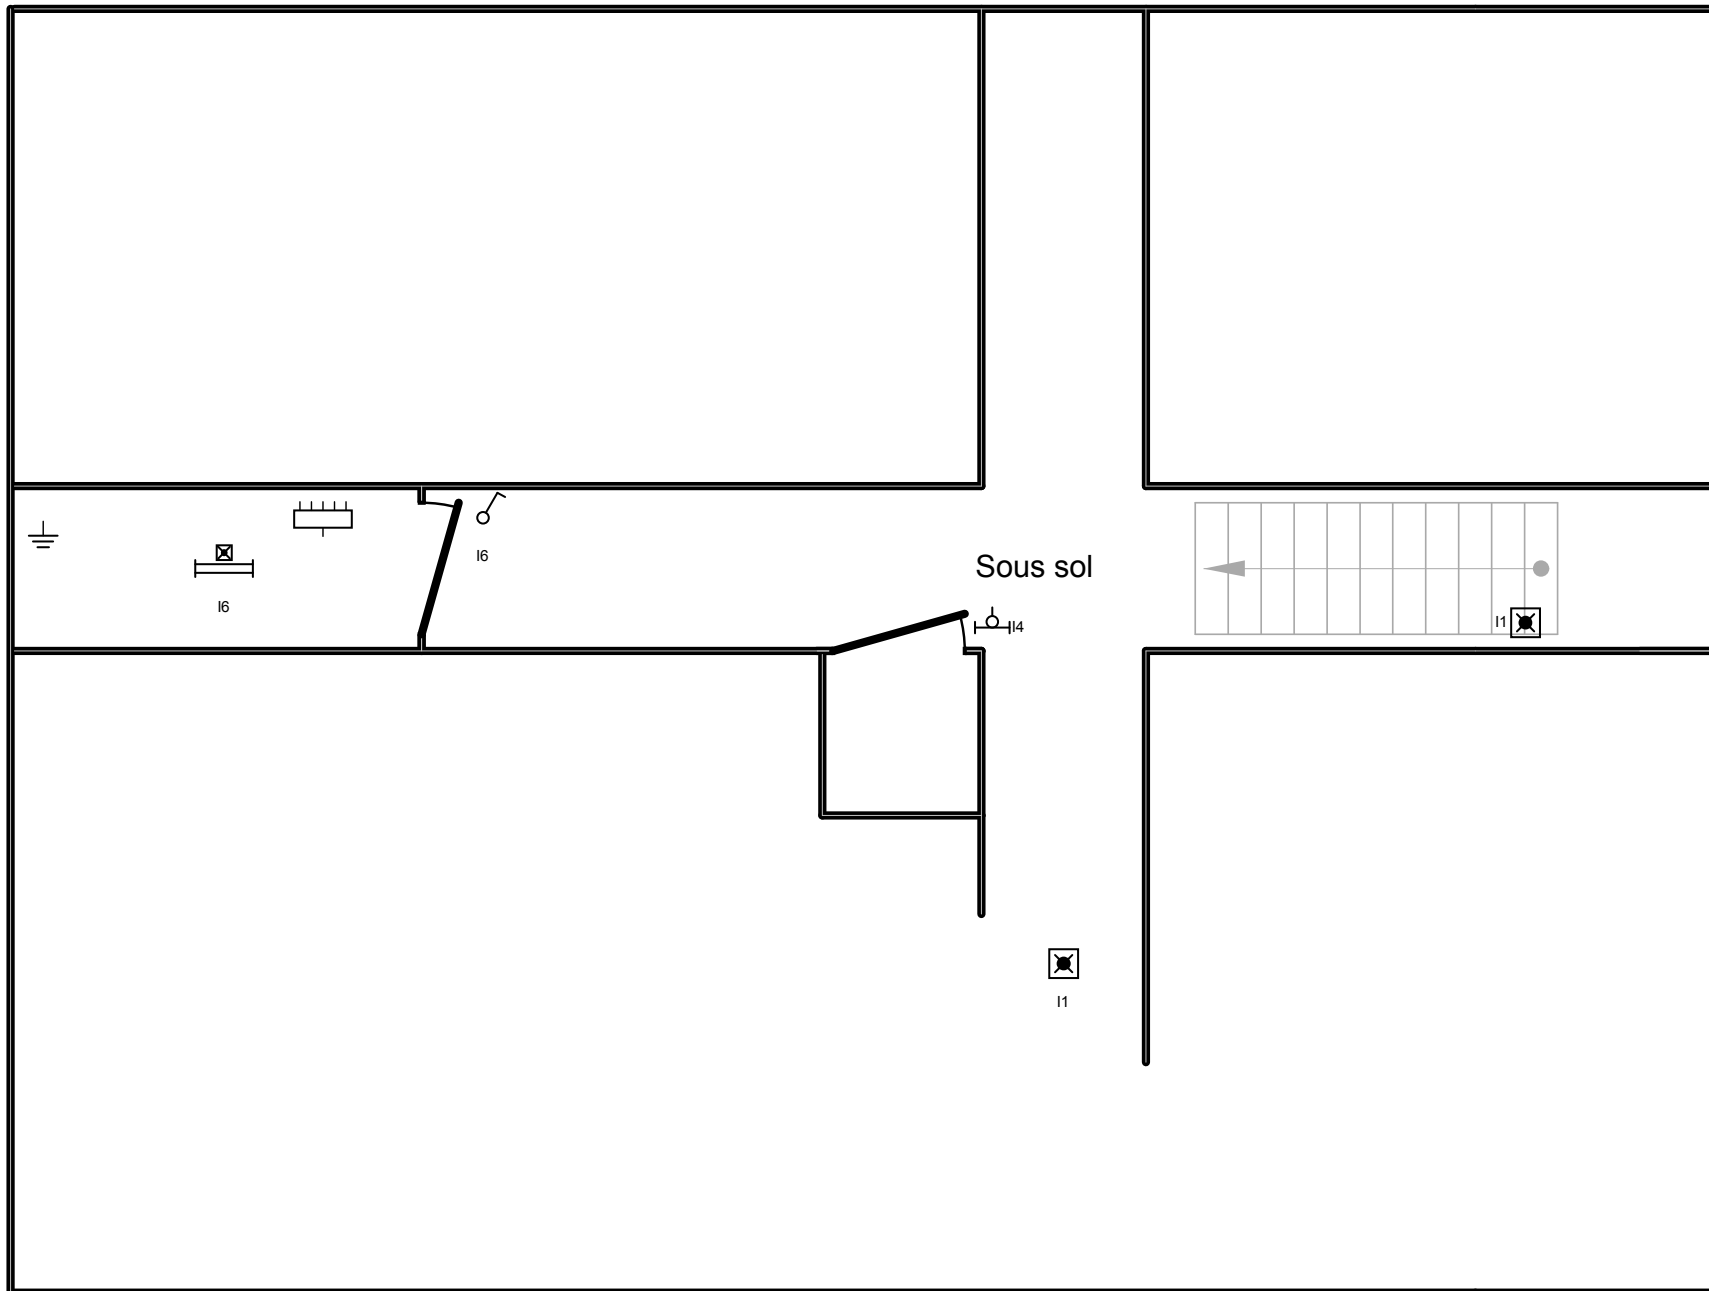

**Organisme agréé**  
 AIB-Vinçotte  
 Bollebergen 2b bus 10  
 9052 Gent (Zwijnaarde)  
 Tél.: 09 244 77 11  
 Fax: 09 244 77 15  
 e-mail: gent@vincotte.be

**Adresse de l'installation électrique**  
 Comptimmo s.a  
 Rue Abbé Coulon 18 Boîte Communs  
 7700 Mouscron  
 Tél.: +32.56.33.41.59 GSM: +32.495.50.79.76  
 Fax: +32.56.33.51.59  
 e-mail: info@comptimmo.be  
 BE0414671040

**Installateur**  
 EDBLAD S.P.R.L.  
 Rue de la Passerelle 33  
 7700 Mouscron  
 Tél.: 056 34 40 30 GSM: 0475 28 32 558  
 Fax: 056 34 44 88  
 e-mail: info@edblad.be  
 TVA BE 0475.736.104



**p. 7/8**  
**Schéma de position**  
 Date: 3/09/2013  
 2 x 230V ~ 50Hz

---

**A:**

---

**B:**

---

**C:**

---

**D:**

---

**E:**

---

**F:**

---

**G:**

---

**H:**

---

**I:**    **Eclairage communs + alarme incendie**

---

**J:**

---

**Organisme agréé**

AIB-Vinçotte  
Bollebergen 2b bus 10  
9052 Gent (Zwijnaarde)  
Tél.: 09 244 77 11  
Fax: 09 244 77 15  
e-mail: gent@vincotte.be

**Adresse de l'installation électrique**

Comptimmo s.a  
Rue Abbé Coulon 18 Boîte Communs  
7700 Mouscron  
Tél.: +32.56.33.41.59 GSM: +32.495.50.79.76  
Fax: +32.56.33.51.59  
e-mail: info@comptimmo.be  
BE0414671040

**Installateur**

EDBLAD S.P.R.L.  
Rue de la Passerelle 33  
7700 Mouscron  
Tél.: 056 34 40 30 GSM: 0475 28 32 558  
Fax: 056 34 44 88  
e-mail: info@edblad.be  
TVA BE 0475.736.104



**p. 8/8**  
**Liste des circuits**

Date: 3/09/2013

2 x 230V ~ 50Hz