


1^{er} étage
Amplis

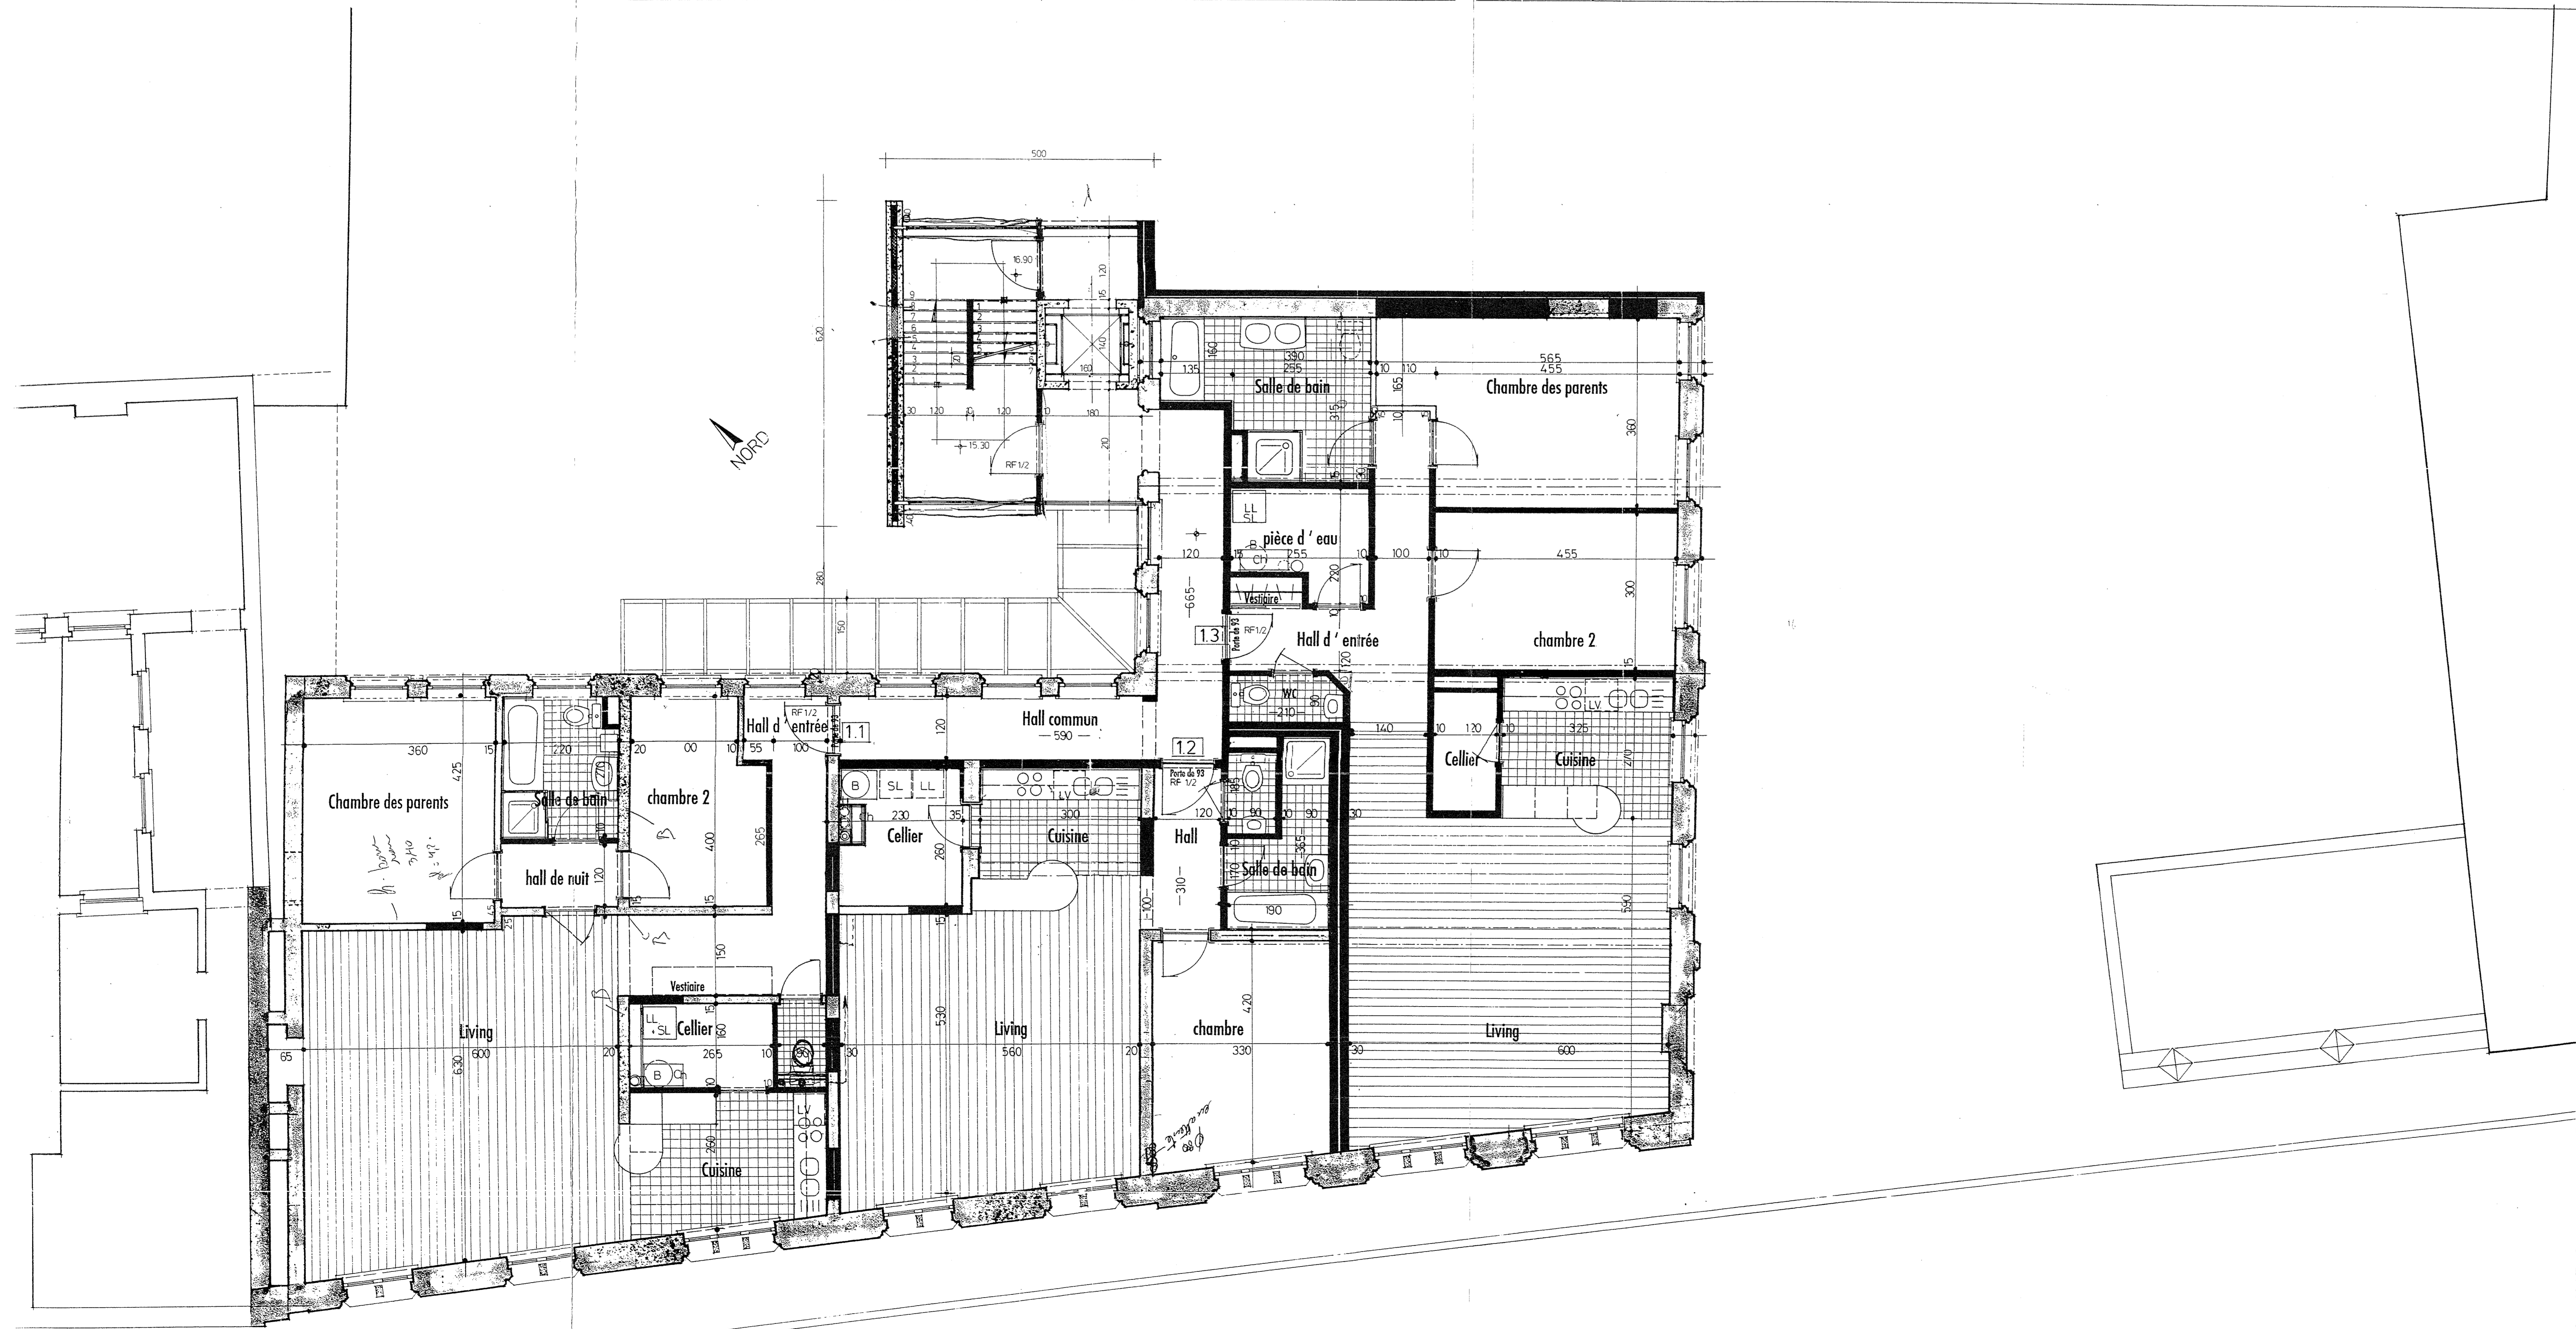

Niveau 1

PROVINCE HAINAUT Indice : 5 plan travaux
VILLE 7700 MOUSCRON date 05.02.1997

pour le compte de : VAN TORNAUT B.V.B.A
122 Steenweg op Deinze
9880 AALTER LOTENHULLE

OBJET : Transformation du collège St Marie
Projet AMILYS 1^{ère} Phase

situation Rue de Tournai 7700 Mouscron
cadastre SECTION A 885 Z
superficie 1230 m²

étude

échelle 1/50^{ème}

feuille 3/16

le maître de l'ouvrage ARCHITECTES DE DEURWAERDER ASSOCIES
CABINET D' ARCHITECTURE
DU BOIS JACQUET SPRL.
l'entrepreneur voisinage codron 14 7730 Estaimpuis 056.48.67.52
bois jacquet 56 8587 Esplanes 056.45.71.24
inscrits au tableau du conseil de l'ordre des architectes
de la province de brabant