

"La Ferme"  
 Coffret FE05  
 Type 2  
 (se trouve à l'étage couloir côté bar)

**Organisme agréé**

AIB-Vinçotte  
 Bollebergen 2b bus 10  
 9052 Gent (Zwijnaarde)  
 Tél.: 09 244 77 11  
 Fax: 09 244 77 15  
 e-mail: gent@vincotte.be

**Adresse de l'installation électrique**

UCL LOCCI TOURNAI/LA FERME/Coffret FE05  
 Chaussée de Tournai 7  
 7520 Ramegnies-Chin

**Installateur**

EDBLAD S.P.R.L.  
 Rue de la Passerelle 33  
 7700 Mouscron  
 Tél.: 056 34 40 30 GSM: 0475 28 32 558  
 Fax: 056 34 44 88  
 e-mail: info@edblad.be  
 TVA BE 0475.736.104




**p. 1/7  
 Schéma unifilaire**

Date: 21/08/2013

3 x 230V ~ 50Hz

Coffret n° FE05

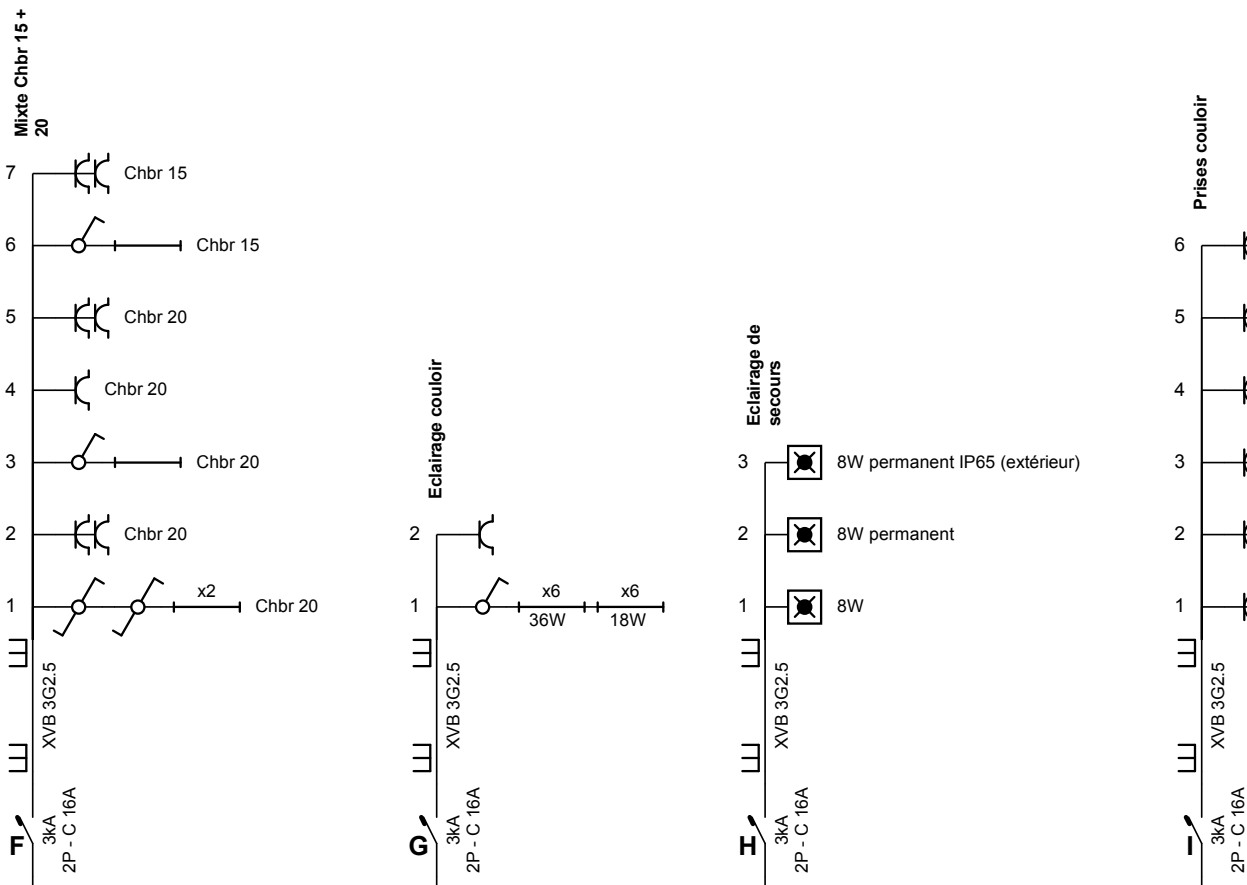

**Organisme agréé**

AIB-Vincotte  
 Bollebergen 2b bus 10  
 9052 Gent (Zwijnaarde)  
 Tél.: 09 244 77 11  
 Fax: 09 244 77 15  
 e-mail: gent@vincotte.be

**Adresse de l'installation électrique**

UCL LOCCI TOURNAI/LA FERME/Coffret FE05  
 Chaussée de Tournai 7  
 7520 Ramegnies-Chin

**Installateur**

EDBLAD S.P.R.L.  
 Rue de la Passerelle 33  
 7700 Mouscron  
 Tél.: 056 34 40 30 GSM: 0475 28 32 558  
 Fax: 056 34 44 88  
 e-mail: info@edblad.be  
 TVA BE 0475.736.104




**p. 2/7  
Schéma unifilaire**

Date: 21/08/2013

3 x 230V ~ 50Hz

Coffret n° FE05

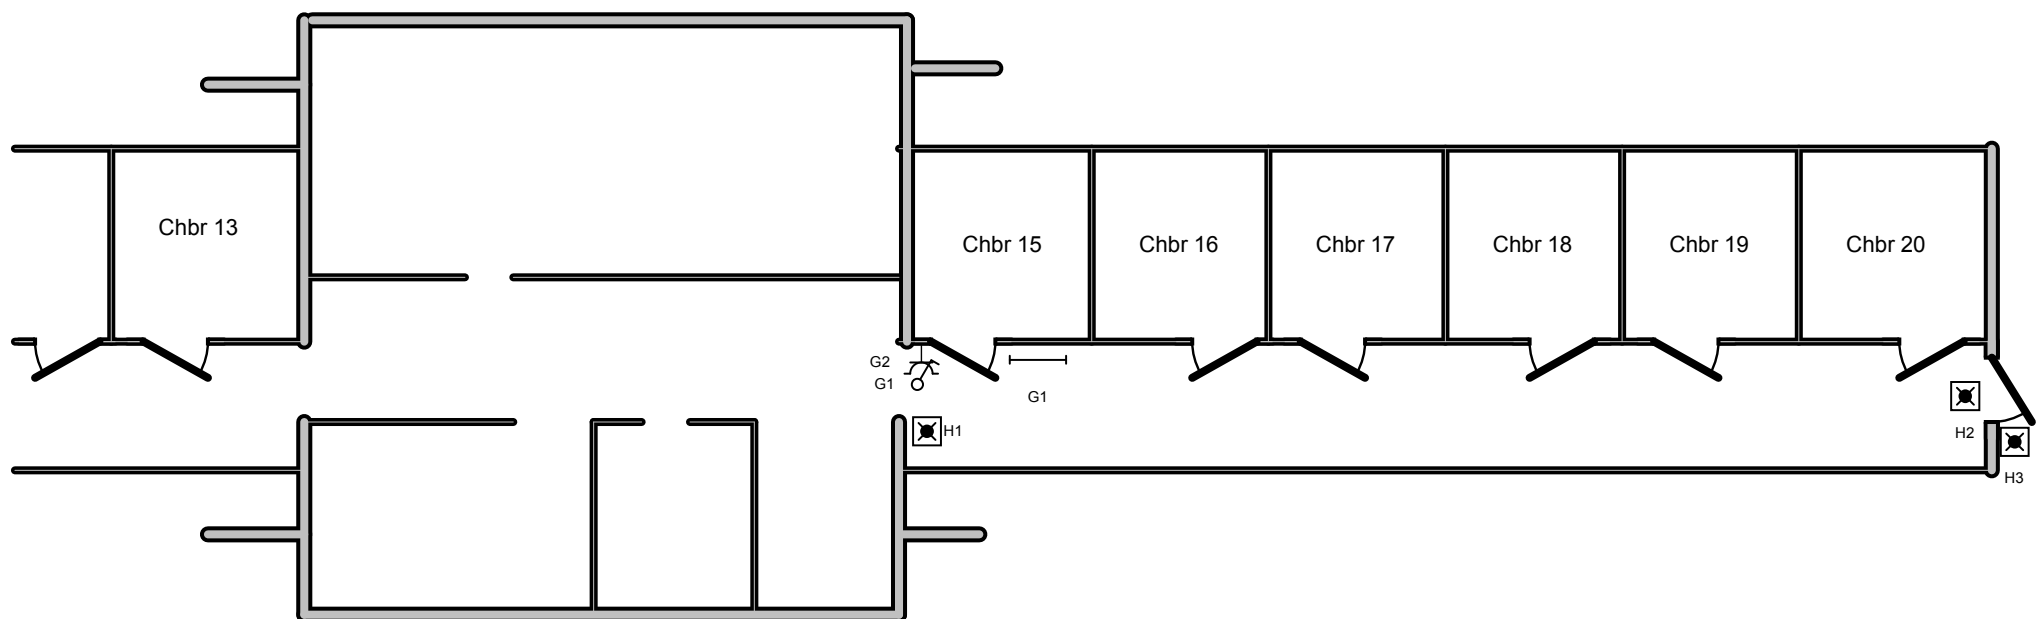

**Organisme agréé**

AIB-Vinçotte  
 Bollebergen 2b bus 10  
 9052 Gent (Zwijnaarde)  
 Tél.: 09 244 77 11  
 Fax: 09 244 77 15  
 e-mail: gent@vincotte.be

**Adresse de l'installation électrique**

UCL LOCCI TOURNAI/LA FERME/Coffret FE05  
 Chaussée de Tournai 7  
 7520 Ramegnies-Chin

**Installateur**

EDBLAD S.P.R.L.  
 Rue de la Passerelle 33  
 7700 Mouscron  
 Tél.: 056 34 40 30 GSM: 0475 28 32 558  
 Fax: 056 34 44 88  
 e-mail: info@edblad.be  
 TVA BE 0475.736.104




**p. 3/7**

**Schéma de position**

Date: 21/08/2013

3 x 230V ~ 50Hz

Coffret n° FE05

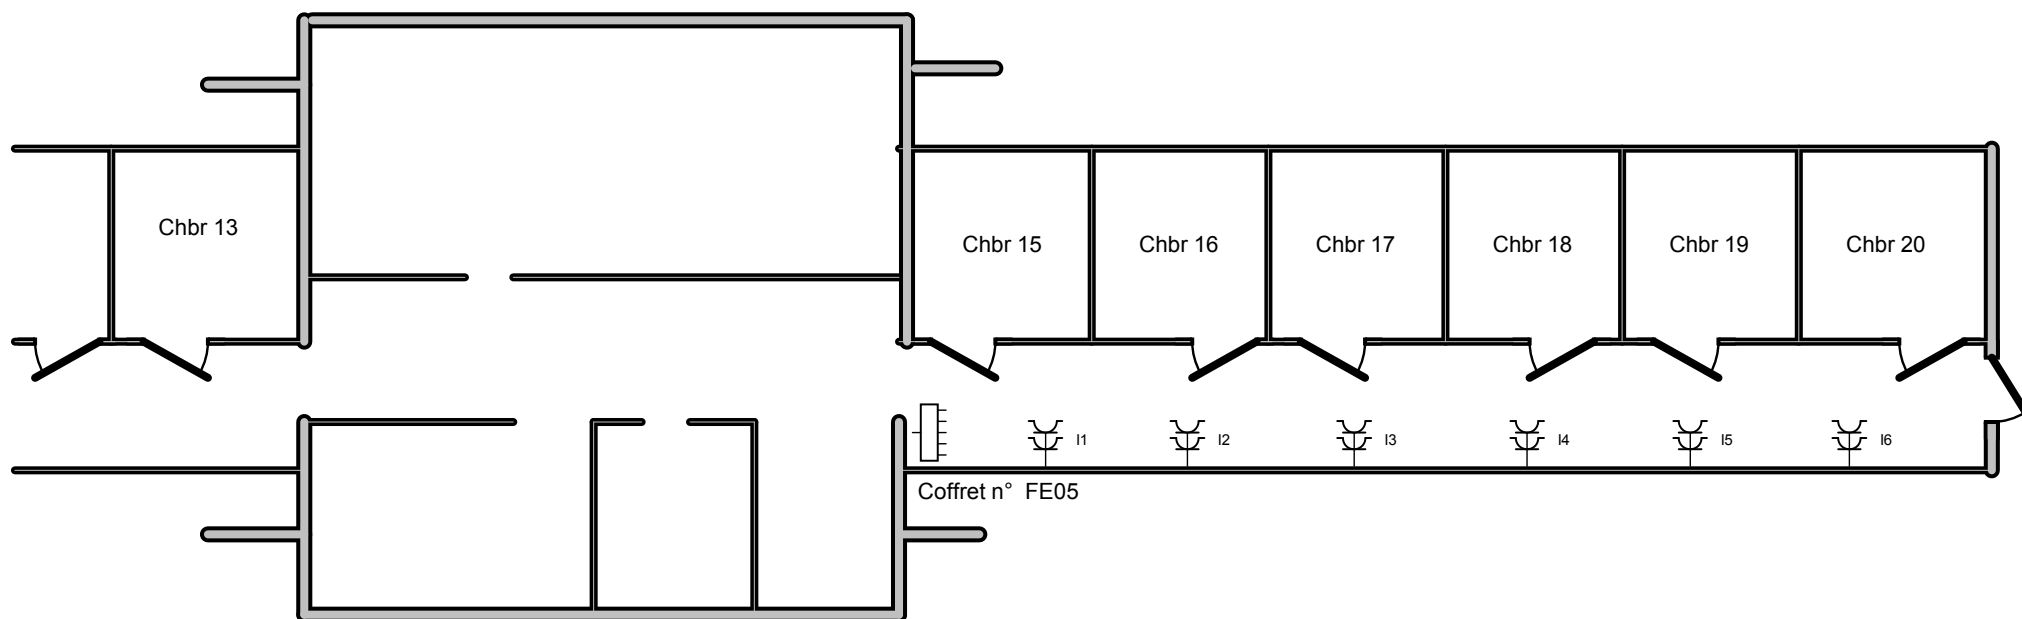

**Organisme agréé**

AIB-Vinçotte  
 Bollebergen 2b bus 10  
 9052 Gent (Zwijnaarde)  
 Tél.: 09 244 77 11  
 Fax: 09 244 77 15  
 e-mail: gent@vincotte.be

**Adresse de l'installation électrique**

UCL LOCCI TOURNAI/LA FERME/Coffret FE05  
 Chaussée de Tournai 7  
 7520 Ramegnies-Chin

**Installateur**

EDBLAD S.P.R.L.  
 Rue de la Passerelle 33  
 7700 Mouscron  
 Tél.: 056 34 40 30 GSM: 0475 28 32 558  
 Fax: 056 34 44 88  
 e-mail: info@edblad.be  
 TVA BE 0475.736.104




**p. 4/7**

**Schéma de position**

Date: 21/08/2013

3 x 230V ~ 50Hz

Coffret n° FE05

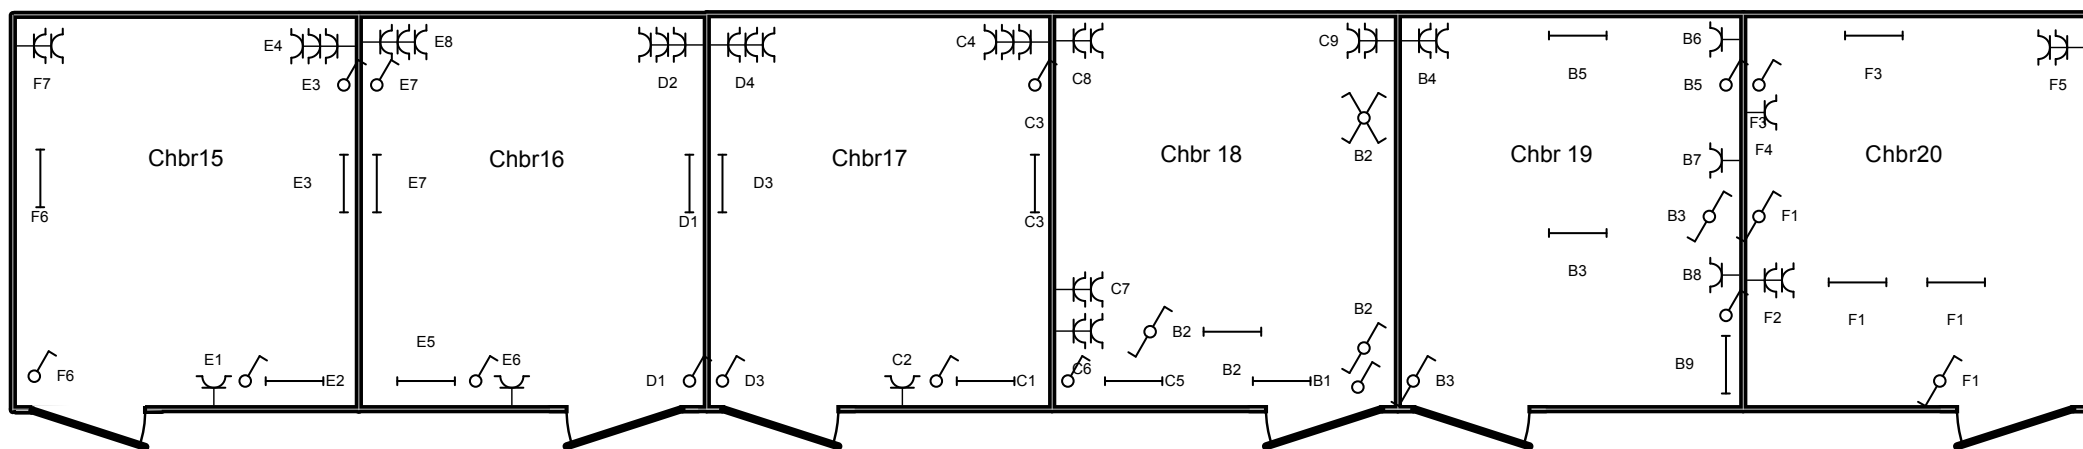

**Organisme agréé**

AIB-Vinçotte  
 Bollebergen 2b bus 10  
 9052 Gent (Zwijnaarde)  
 Tél.: 09 244 77 11  
 Fax: 09 244 77 15  
 e-mail: gent@vincotte.be

**Adresse de l'installation électrique**

UCL LOCCI TOURNAI/LA FERME/Coffret FE05  
 Chaussée de Tournai 7  
 7520 Ramegnies-Chin

**Installateur**

EDBLAD S.P.R.L.  
 Rue de la Passerelle 33  
 7700 Mouscron  
 Tél.: 056 34 40 30 GSM: 0475 28 32 558  
 Fax: 056 34 44 88  
 e-mail: info@edblad.be  
 TVA BE 0475.736.104




**p. 5/7**

**Schéma de position**

Date: 21/08/2013

3 x 230V ~ 50Hz

Coffret n° FE05

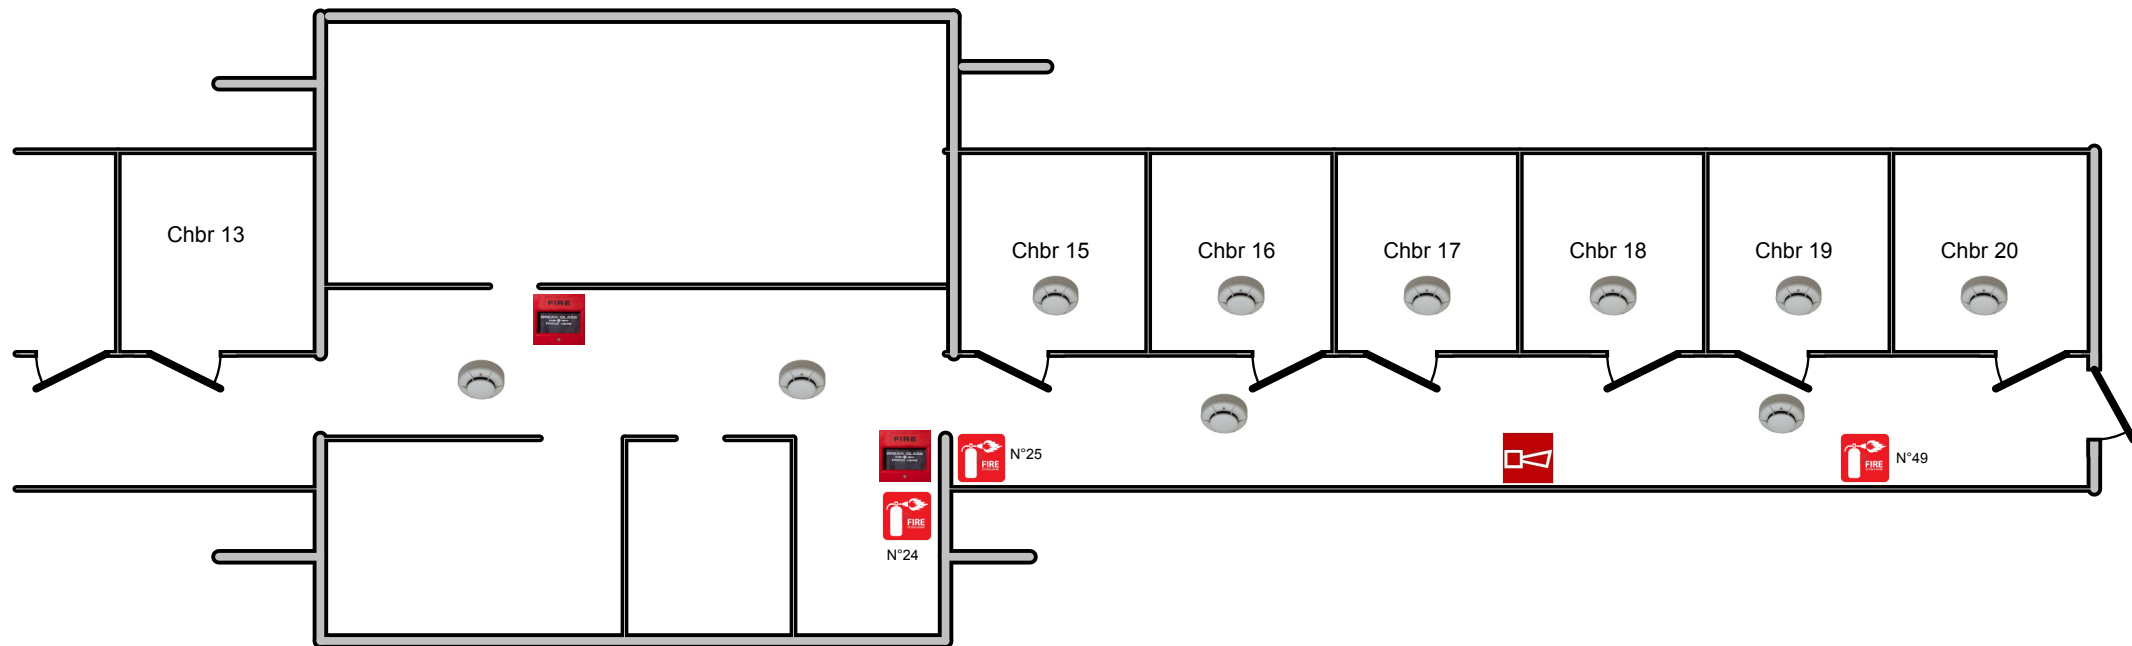

**Organisme agréé**

AIB-Vincotte  
 Bollebergen 2b bus 10  
 9052 Gent (Zwijnaarde)  
 Tél.: 09 244 77 11  
 Fax: 09 244 77 15  
 e-mail: gent@vincotte.be

**Adresse de l'installation électrique**

UCL LOCCI TOURNAI/LA FERME/Coffret FE05  
 Chaussée de Tournai 7  
 7520 Ramegnies-Chin

**Installateur**

EDBLAD S.P.R.L.  
 Rue de la Passerelle 33  
 7700 Mouscron  
 Tél.: 056 34 40 30 GSM: 0475 28 32 558  
 Fax: 056 34 44 88  
 e-mail: info@edblad.be  
 TVA BE 0475.736.104



**p. 6/7**

**Schéma de position**

Date: 21/08/2013

3 x 230V ~ 50Hz

Coffret n° FE05

---

**A: Mixte Chbr 19**

---

**B: Mixte Chbr 18 + 19**

---

**C: Mixte Chbr 17 + 18**

---

**D: Mixte Chbr 16+ 17**

---

**E: Mixte Chbr 15 + 16**

---

**F: Mixte Chbr 15 + 20**

---

**G: Eclairage couloir**

---

**H: Eclairage de secours**

---

**I: Prises couloir**

---

**Organisme agréé**

AIB-Vinçotte  
Bollebergen 2b bus 10  
9052 Gent (Zwijnaarde)  
Tél.: 09 244 77 11  
Fax: 09 244 77 15  
e-mail: gent@vincotte.be

**Adresse de l'installation électrique**

UCL LOCCI TOURNAI/LA FERME/Coffret FE05  
Chaussée de Tournai 7  
7520 Ramegnies-Chin

**Installateur**

EDBLAD S.P.R.L.  
Rue de la Passerelle 33  
7700 Mouscron  
Tél.: 056 34 40 30 GSM: 0475 28 32 558  
Fax: 056 34 44 88  
e-mail: info@edblad.be  
TVA BE 0475.736.104



**p. 7/7**

**Liste des circuits**

Date: 21/08/2013

3 x 230V ~ 50Hz

Coffret n° FE05